

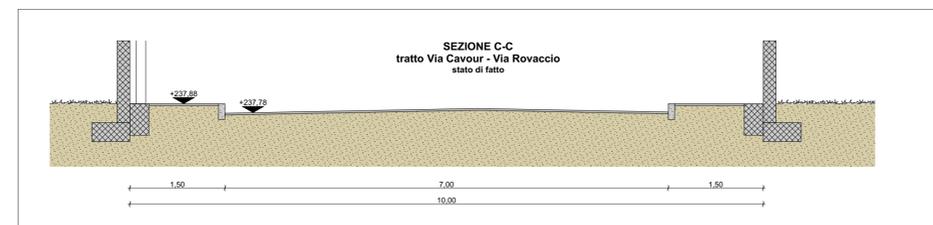


- LEGENDA**
- Pavimentazione in asfalto esistente
 - Pavimentazione accessi privati esistente
 - Superfici verdi o non pavimentate
 - Accesso carroia esistente
 - Accesso pedonale esistente
 - Marciapiede esistente
 - Pensilina fermata autobus oggetto di ammodernamento
 - Cartellone affissioni comunali da riposizionare
 - Punto luce da riposizionare (spostamento palo a carico del distributore)
 - Cassetta elettrica da riposizionare (a carico del distributore)
 - Principali quote altimetriche
 - Limiti lotto di intervento

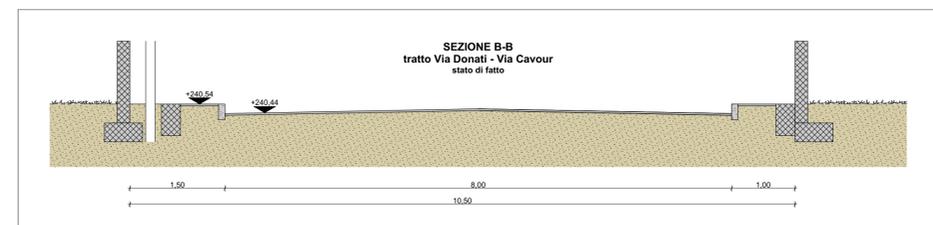

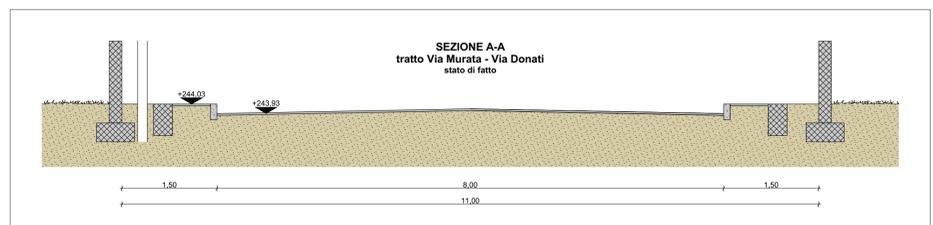

CITTÀ DI VILLODOSSOLA

Provincia del Verbano Cusio ossola

Via Marconi, n. 21 - Tel. 0324 / 501411 - C.F. 00233410034
e-mail: comunedivilladossola@postacert.it



RIFACIMENTO MARCIAPIEDI E LAVORI DI ABBATTIMENTO DELLE BARRIERE ARCHITETTONICHE IN VIA PISACANE

PROGETTO DEFINITIVO/ESECUTIVO

PLANIMETRIA E SEZIONI STRADALI - STATO DI FATTO

GIUGNO 2017	SCALA - 1:500/1:50	AGGIORNAMENTI:	ELABORATO:
<small>AESSE INGEGNERIA Via Stazione n. 21 - 28883 GRAVELLONA TOCE (VB) ing. Alberto Chiesa - ing Stefano Cerfani</small>			P.02