


- 1 - Muretti delimitazione proprietà private
- 2 - Ingombro illuminazione pubblica e cassette di derivazione private
- 3 - Muro esistente parzialmente demolito
- 4 - Misto granulare anidro rollato (spessore 20cm)
- 5 - Strato di calcestruzzo bituminoso (BINDER - spessore 5cm)
- 6 - Nuovo tappetino di usura (spessore 3cm)
- 7 - Fondazione in calcestruzzo
- 8 - Cordolo in serizzo (dimensioni 10x25x100cm)
- 9 - Pavimentazione in asfalto esistente
- 10 - Cordolo in cls a raso (dimensioni 10x25x100cm)
- 11 - Letto di sabbia (spessore 6cm)
- 12 - Pavimentazione in marmette autobloccanti (spessore 6cm)

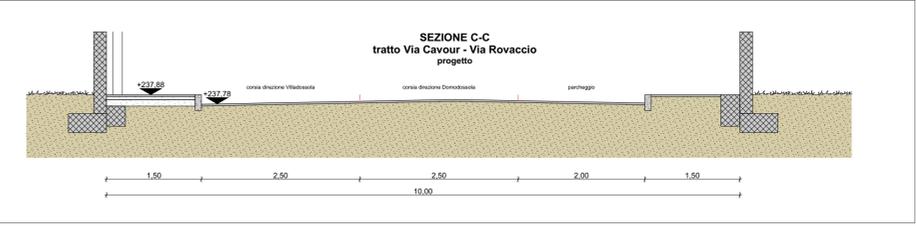

**CITTÀ DI VILLODOSSOLA**  
Provincia del Verbano Cusio ossola  
Via Marconi, n. 21 - Tel. 0324 / 501411 - C.F. 00233410034  
e-mail: comunedivillodossola@postacert.it

**RIFACIMENTO MARCIAPIEDI E LAVORI DI ABBATTIMENTO DELLE  
BARRIERE ARCHITETTONICHE IN VIA PISACANE**  
**PROGETTO DEFINITIVO/ESECUTIVO**

**PLANIMETRIA E SEZIONI STRADALI - PROGETTO**

GIUGNO 2017	SCALA - 1:500/1:50/1:25	AGGIORNAMENTI :	ELABORATO:
AESSE INGEGNERIA Via Stazione n. 21 - 28883 GRAVELLONA TOCE (VB) ing. Alberto Chiesa - ing Stefano Cerfani			P.03