




# CITTA' DI VILLADOSSOLA

SERVIZIO GESTIONE DEL TERRITORIO

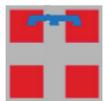

REGIONE  
PIEMONTE



ADOTTATO CON DELIBERA C.C.  
N. DEL  
APPROVATO CON DELIBERA C.C.  
N. DEL



PROVINCIA DEL  
V.C.O.

## PIANO PER L'EDILIZIA ECONOMICA POPOLARE

Legge n. 167 del 18.04.1962 s.m.i.  
Legge Regionale n. 56 del 5.12.1977 s.m.i. art. 41

Il Segretario Comunale  
Dott.ssa Fernanda Munda

Il Sindaco  
Marzio Bartolucci


Il Responsabile del Procedimento  
Geom. Giordano Barbetta

U2 – Opere di  
urbanizzazione primaria  
- particolari

Il progettista

### DIMENSIONI SEZIONI STRADALI TIPO A

Muro confine  
proprietà privata

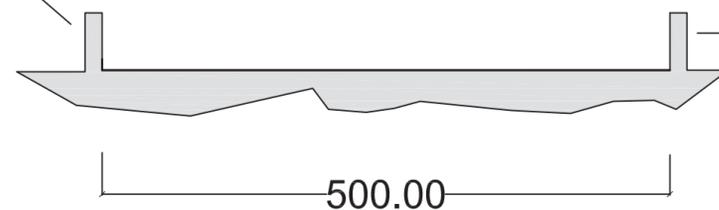


### DIMENSIONI SEZIONI STRADALI TIPO B

Muro confine  
proprietà privata

Muro confine  
proprietà privata

TIPO A

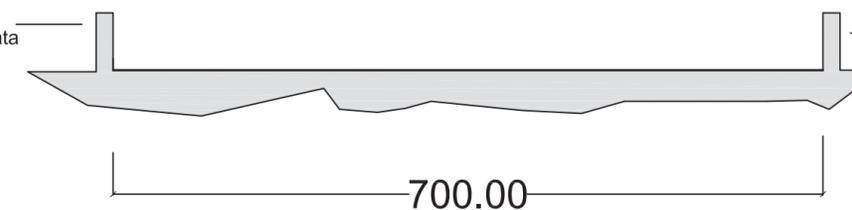


Muro confine  
proprietà privata

### SEZIONE TIPO STRADA R = 1:10

12.00

40.00

250.00 / 350.00

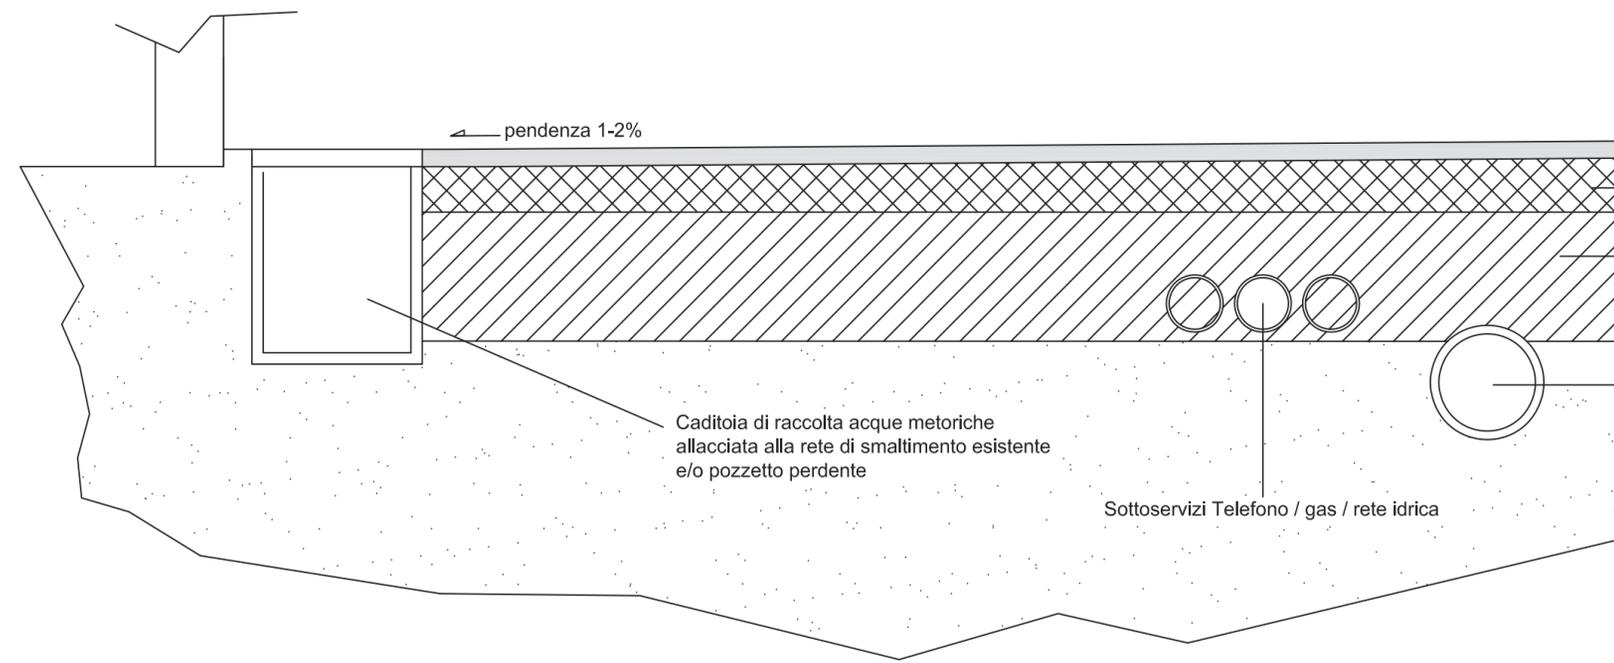

pendenza 1-2%

Caditoia di raccolta acque meteoriche  
allacciata alla rete di smaltimento esistente  
e/o pozzetto perdente

Sottoservizi Telefono / gas / rete idrica

Linea di mezzeria

Tappeto d'usura in conglomerato bituminoso  
Spessore cm. 3,00-4,00  
Strato di collegamento "Binder"  
Spessore 8 -10 cm.

Fornitura e posa di misto granulare anidro  
per fondazioni stradali - idoneamente  
compattato  
Spessore medio 30,00 cm.

Fognatura comunale