


RETE ACQUE  
CHIARE  
ESISTENTE

I.S.P.

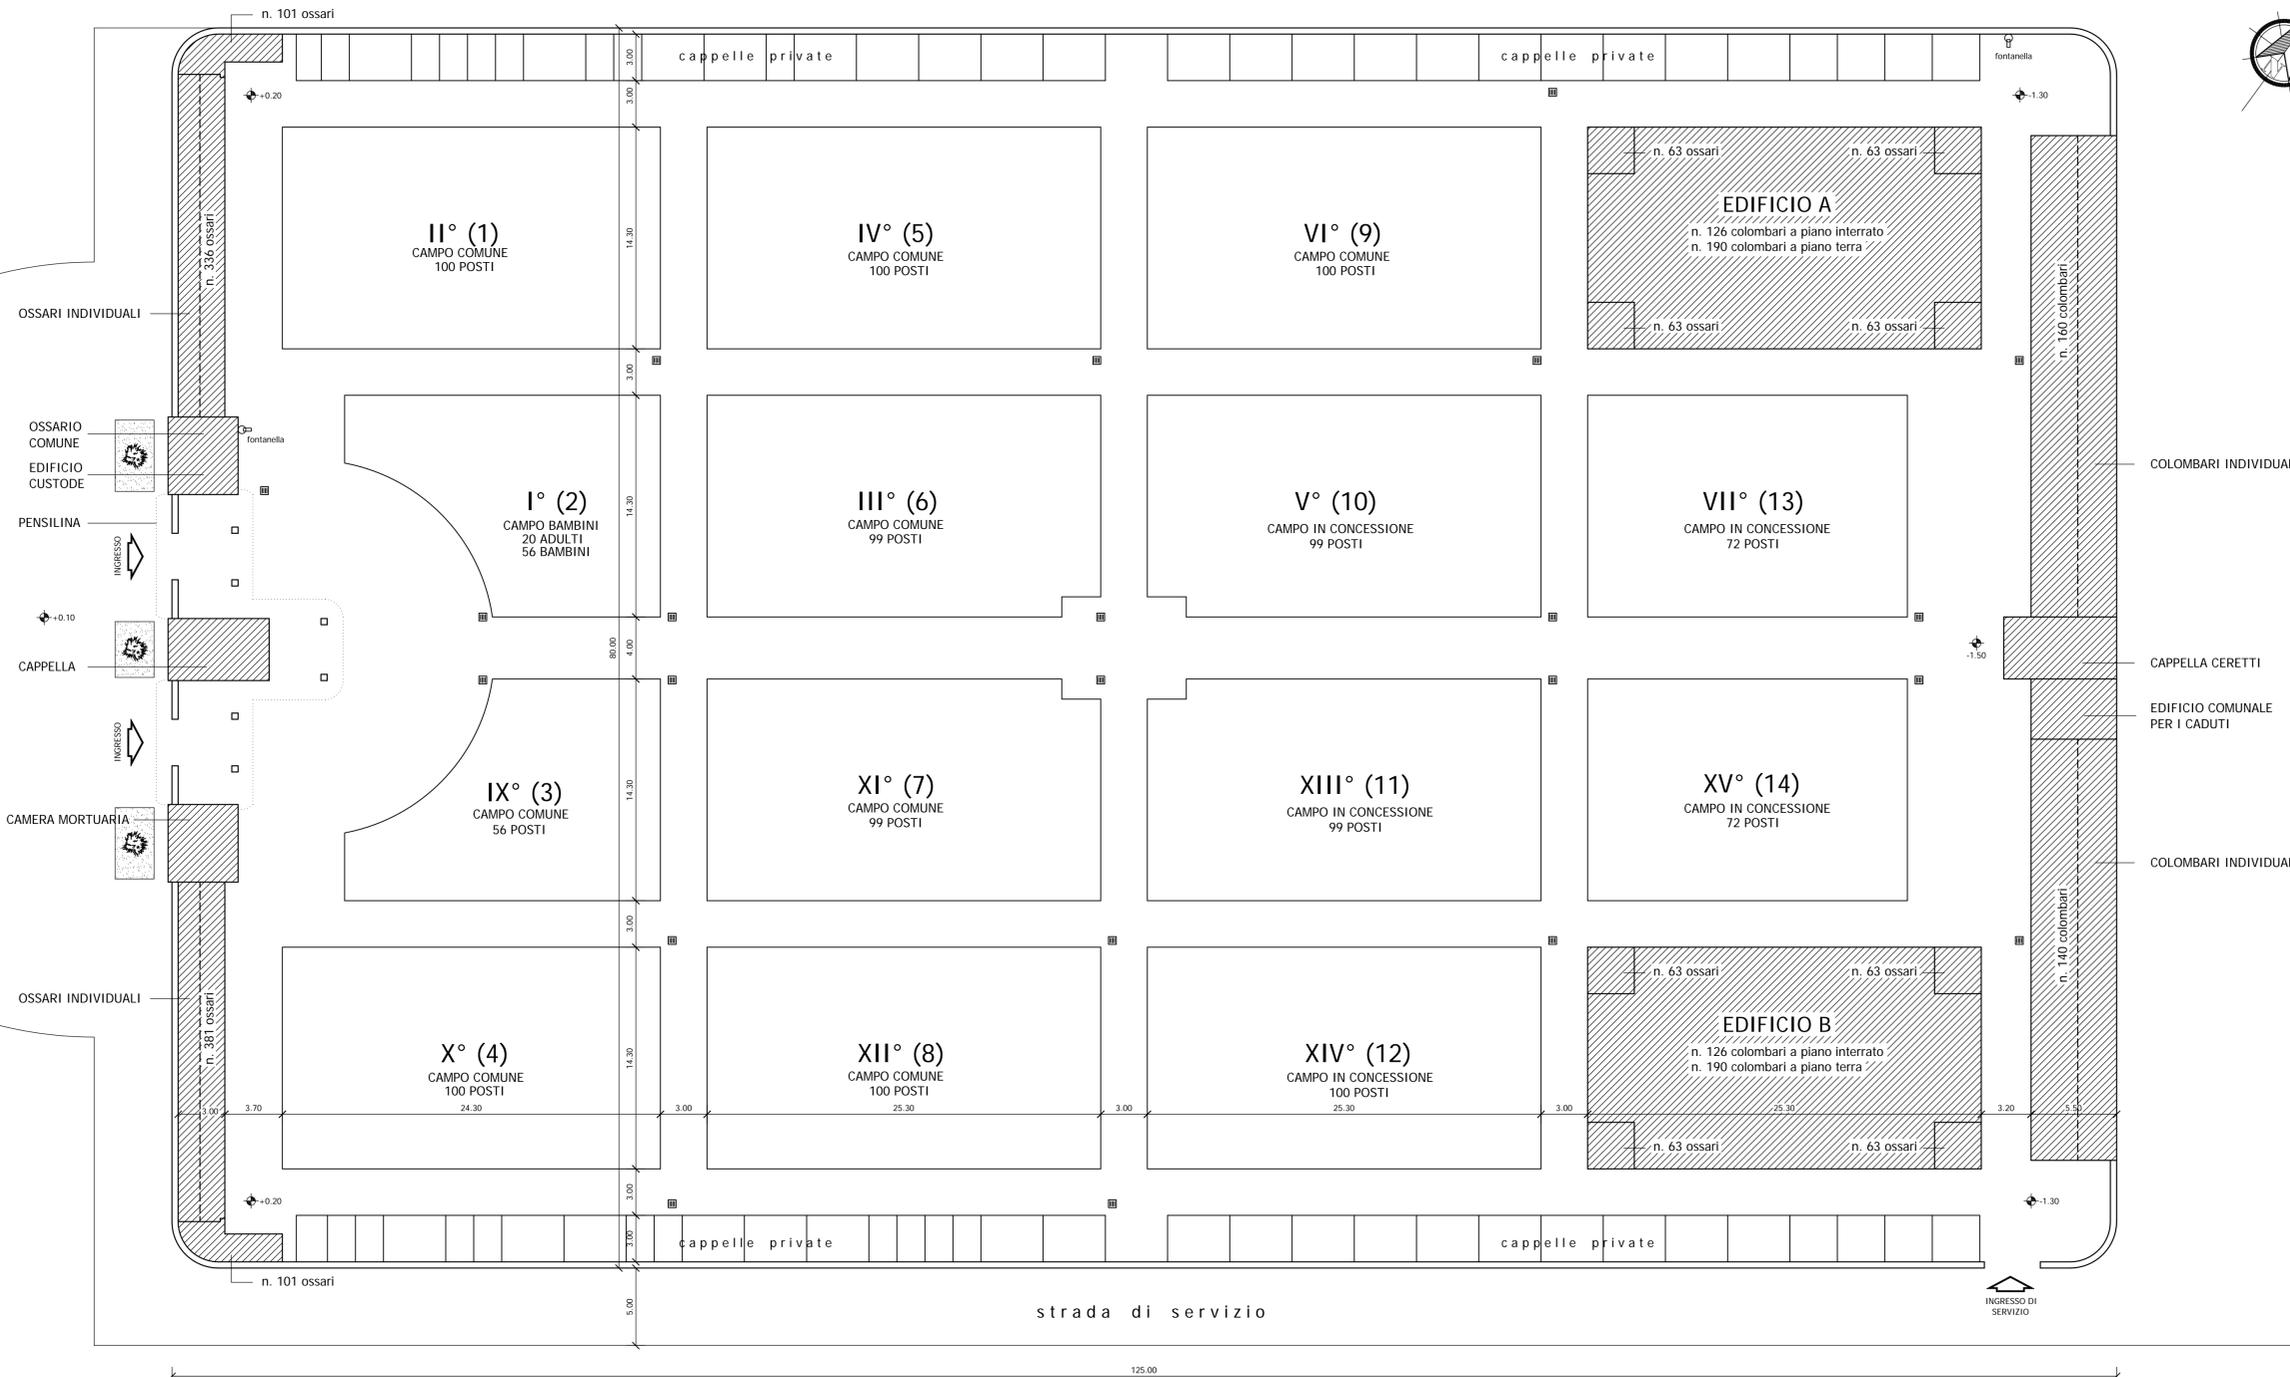

REGIONE PIEMONTE  
PROVINCIA DEL VERBANO - CUSIO - OSSOLA  
COMUNE DI VILLODOSSOLA

PIANO REGOLATORE CIMITERIALE  
CIMITERO DEL CAPOLUOGO

IL COMMITTENTE  
IL TECNICO INCARICATO

timbro dello studio	titolo del disegno	classificazione 5
DOTT.ARCH. CRISTINA PAGLINO VIA DE ANTONIS, 12 DOMODOSSOLA VB	PIANTA CIMITERO - STATO DI FATTO	data 15 ottobre 2009 SCALA 1:200