

NAM1 - TAPPIA




NAM2 - SOGNO



NAM3 - DORONZO



NAM4 - COLLETTA

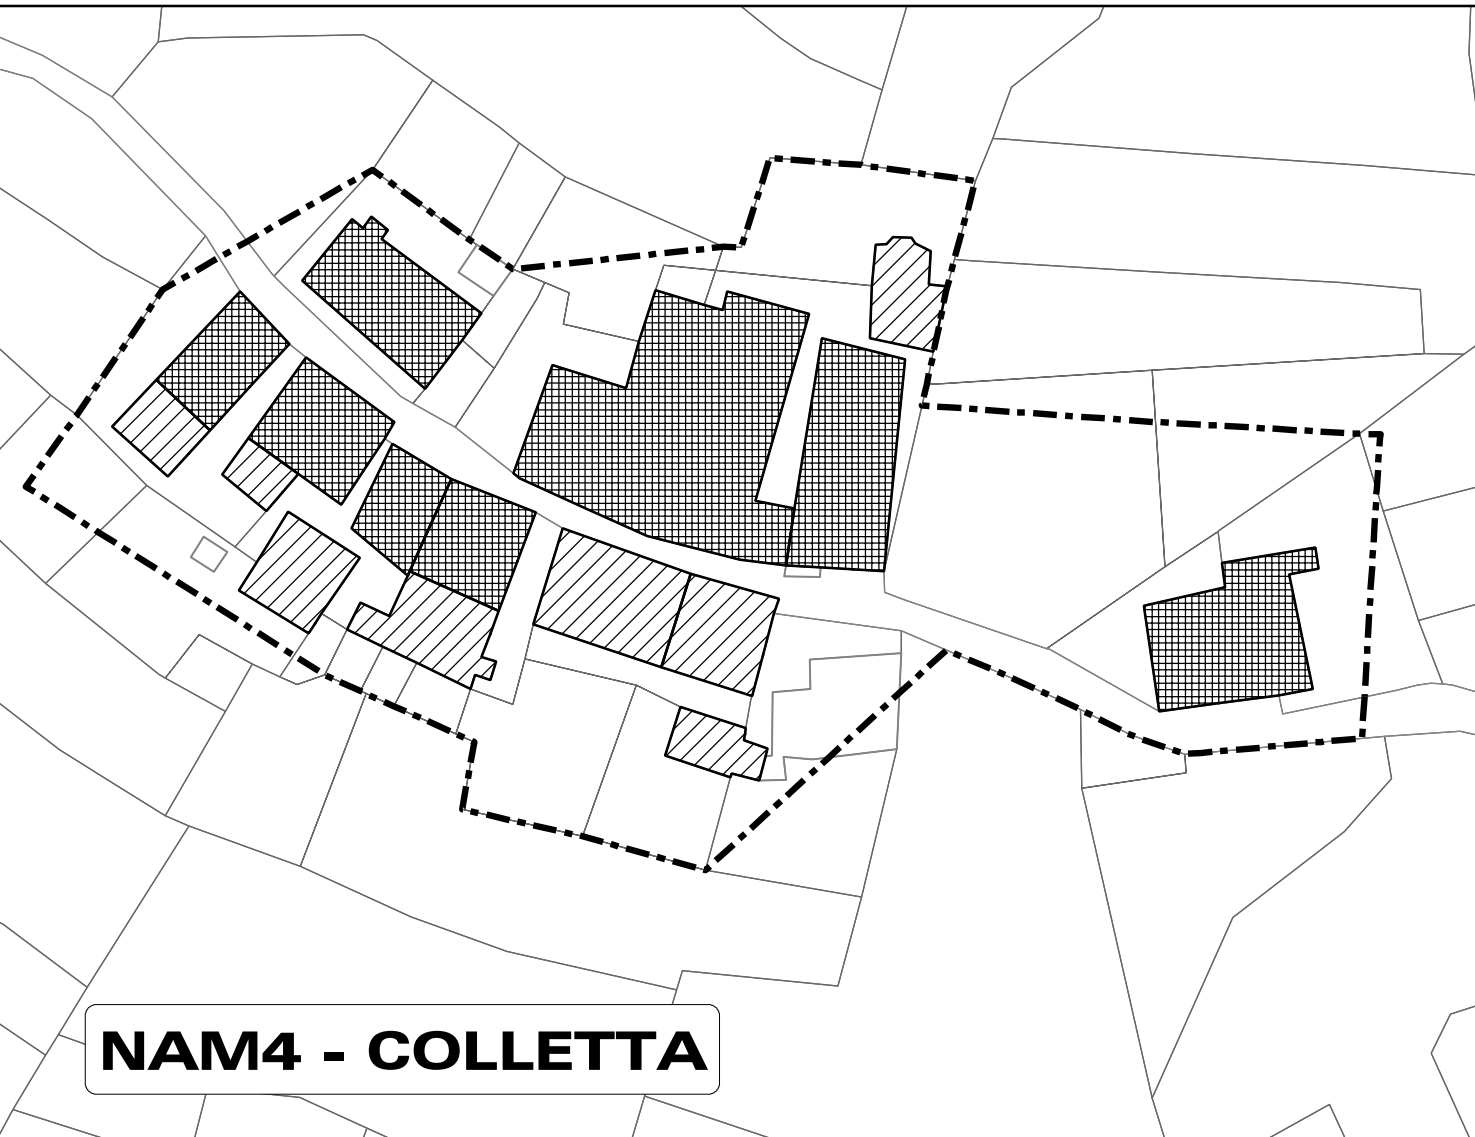

Legenda

- Delimitazione Nuclei Antichi Minori
- Abbandonate / in rovina
- Emergenze puntuali
- Ed. di interesse stor./ambient.
- Ed. privi di int. stor./amb.
- Stalle / fienili / accessori

COMUNE DI VILLADOSSOLA
SERVIZIO GESTIONE DEL TERRITORIO



PROVINCIA DEL
V.C.O.

PIANO REGOLATORE GENERALE COMUNALE
VARIANTE PARZIALE "V5"

Legge Regionale n. 56 del 5.12.1977 s.m.i. art. 17 - VII comma

Il Segretario comunale
Dott.ssa Fernanda Munda

Il Sindaco
Sig.ra Liliana Sarazzi

Il Responsabile del Procedimento
Geom. Giordano Barbetta

TAV. B1c.V5
Nuclei Antichi Minori
ZONIZZAZIONE
Scala 1:500

Il progettista
Arch. Simone Giovanna