



CITTA' DI VILLADOSSOLA

SERVIZIO GESTIONE DEL TERRITORIO



**REGIONE
PIEMONTE**



ADOTTATA CON DELIBERA C.C.
N. DEL
APPROVATA CON DELIBERA C.C.
N. DEL



**PROVINCIA DEL
V.C.O.**

PIANO REGOLATORE GENERALE COMUNALE VARIANTE PARZIALE "V22"

Legge Regionale n. 56 del 5.12.1977 s.m.i. art. 17 – V comma

Il Segretario Comunale
Dott.ssa Fernanda Munda

Il Sindaco
Marzio Bartolucci

Il Responsabile del Procedimento
Geom. Giordano Barbetta

**Elab.Ra.V22 – Raffronto
P.R.G.C./Variante**


Il progettista
Arch. Simone Giovanna

INDICE

2.1. – Cambio di destinazione d'uso da zona “parcheggio in progetto” in zona “C-9”	2
2.2. – Cambio di destinazione d'uso da zona “B” in zona “C-63”	3
2.3. – Cambio di destinazione d'uso da in parte zona “D1-7” in zona “B”	4
2.4. – Cambio di destinazione d'uso da in parte zona “C-47” in zona “B”	5
2.5. – Cambio di destinazione d'uso da in parte zona “CA-6” in zona “B”	6
2.6. – Cambio di destinazione d'uso da zona “B” in zona “C-66”	7
2.7. – Cambio di destinazione d'uso da zona “B” in zona “C-64”	8
2.8. – Cambio di destinazione d'uso da zona “B” in zona “C-65”	9
2.9. – Cambio di destinazione d'uso da in parte zona “NI4”, in parte zona “parcheggio pubblico in progetto” ed in parte zona “strada in progetto” a zona “E1-1” nel quartiere Villa Sud con eliminazione della modalità di intervento tramite P.E.E.P.	10
2.10. – Stralcio strada di variante agli abitati di Villadossola (vecchia) e Noga della S.P. n° 67	11-12-13
2.11. – Stralcio di parte della perimetrazione area nuovo P.E.E.P. nella zona “NI24” nel quartiere Villa Sud	14

Nota

Tutti gli stralci sono rappresentati in scala 1:2000 tranne quelli presenti a pag. 12 e 13 non in scala.
I punti indicati si riferiscono ai paragrafi della Relazione AD.V22.

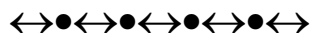

V20

P = 208 mq

C9 = 628 mq




V22


C9 = 835 mq




V20
B = 1795 mq

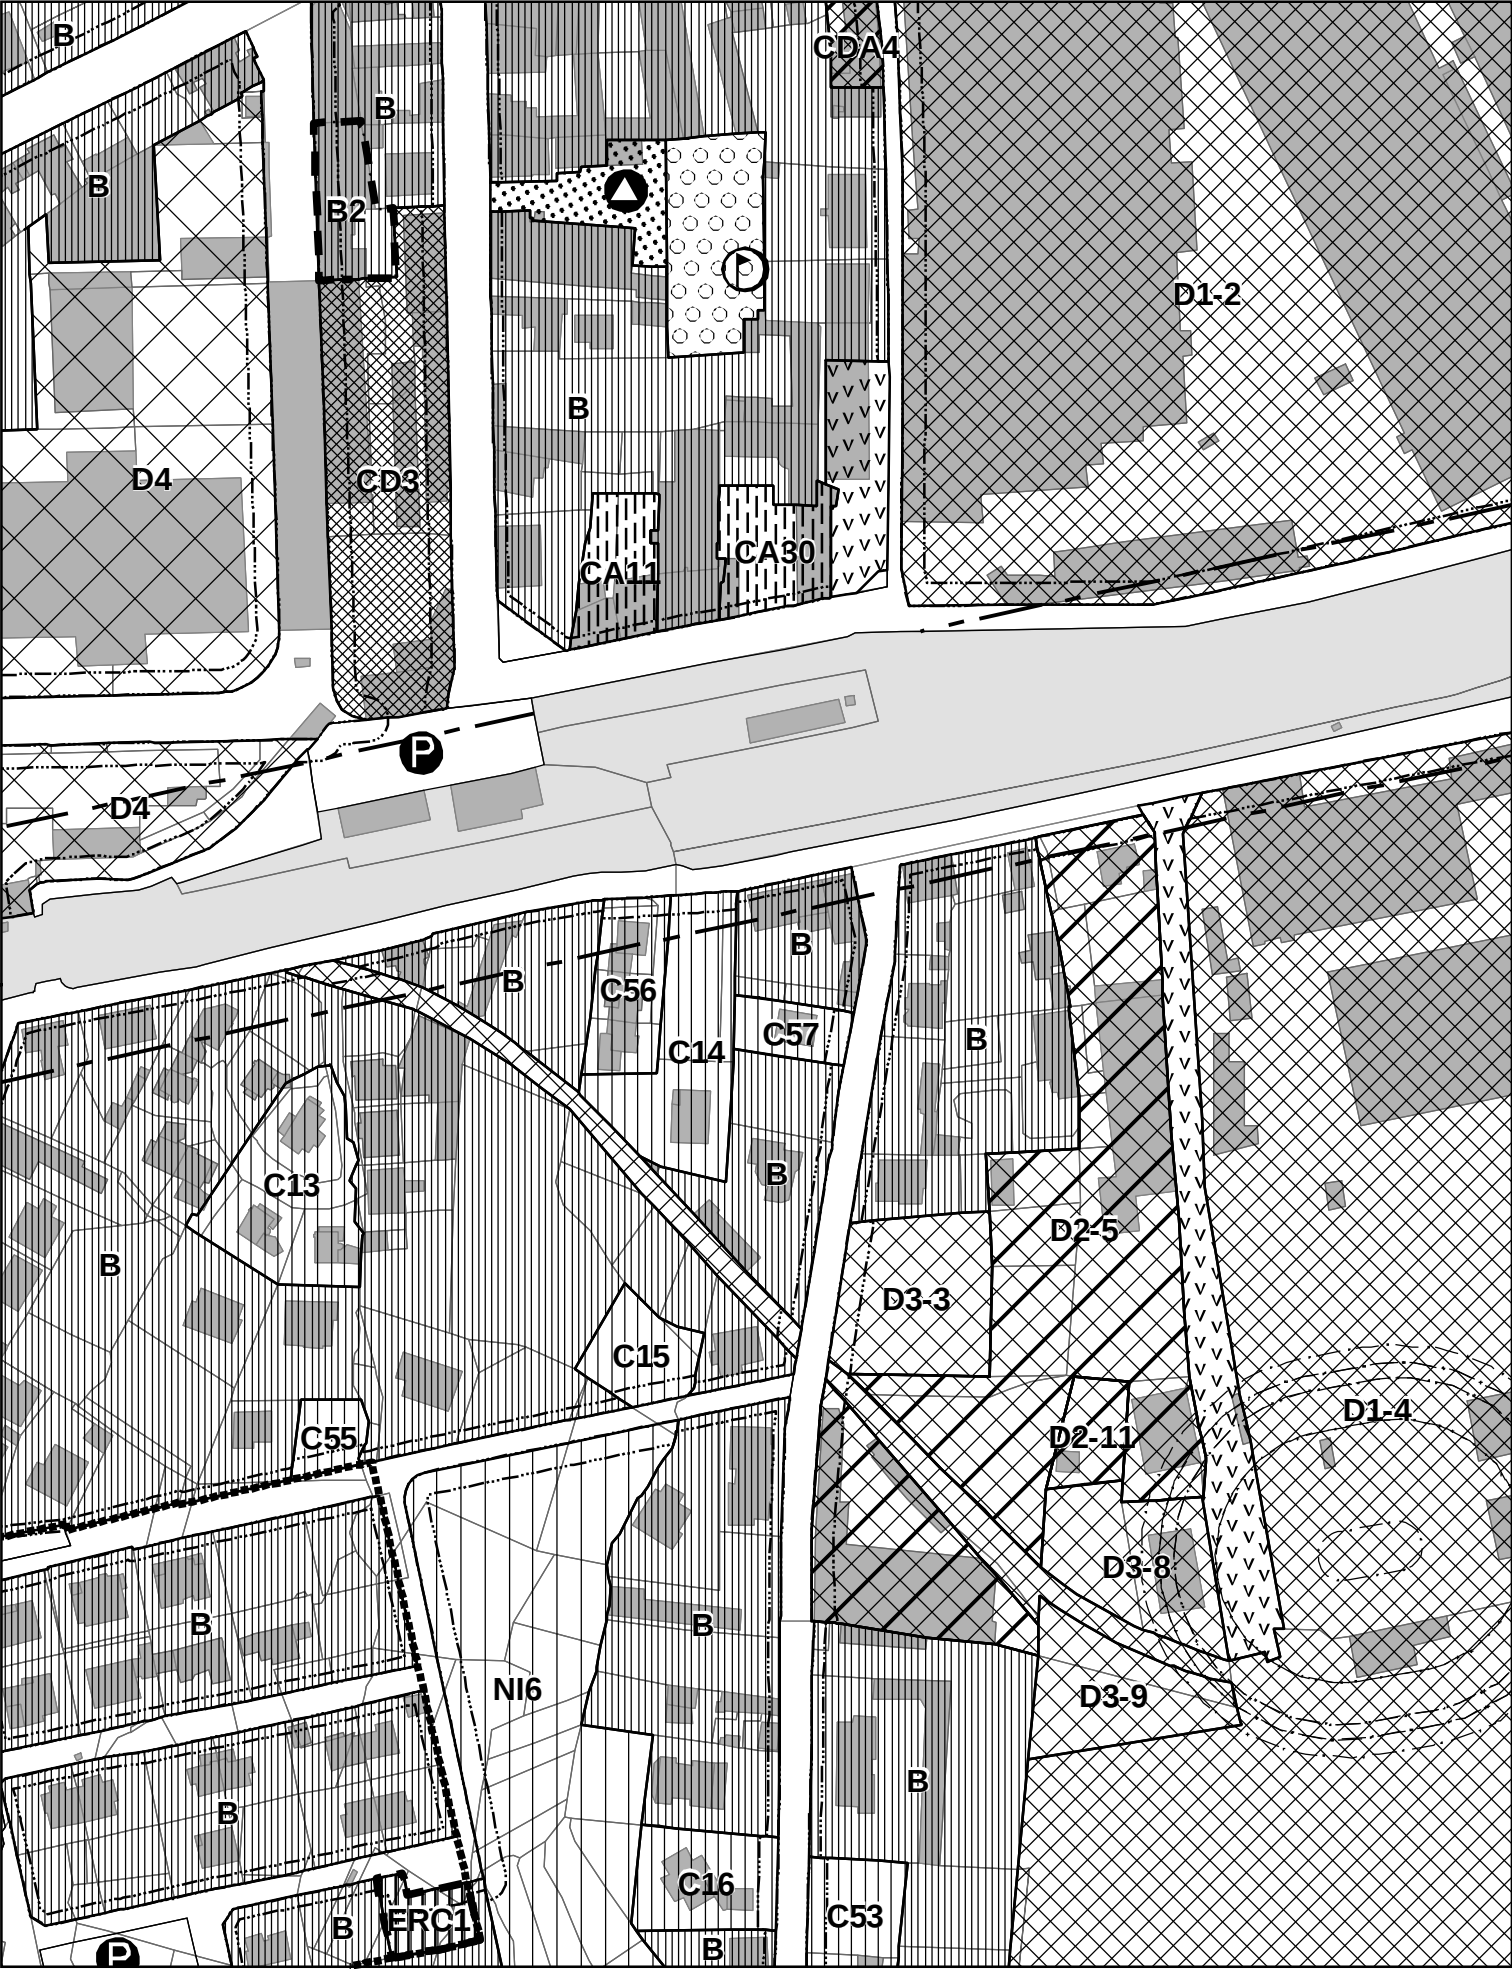

V22
B = 1228 mq
C63 = 567 mq

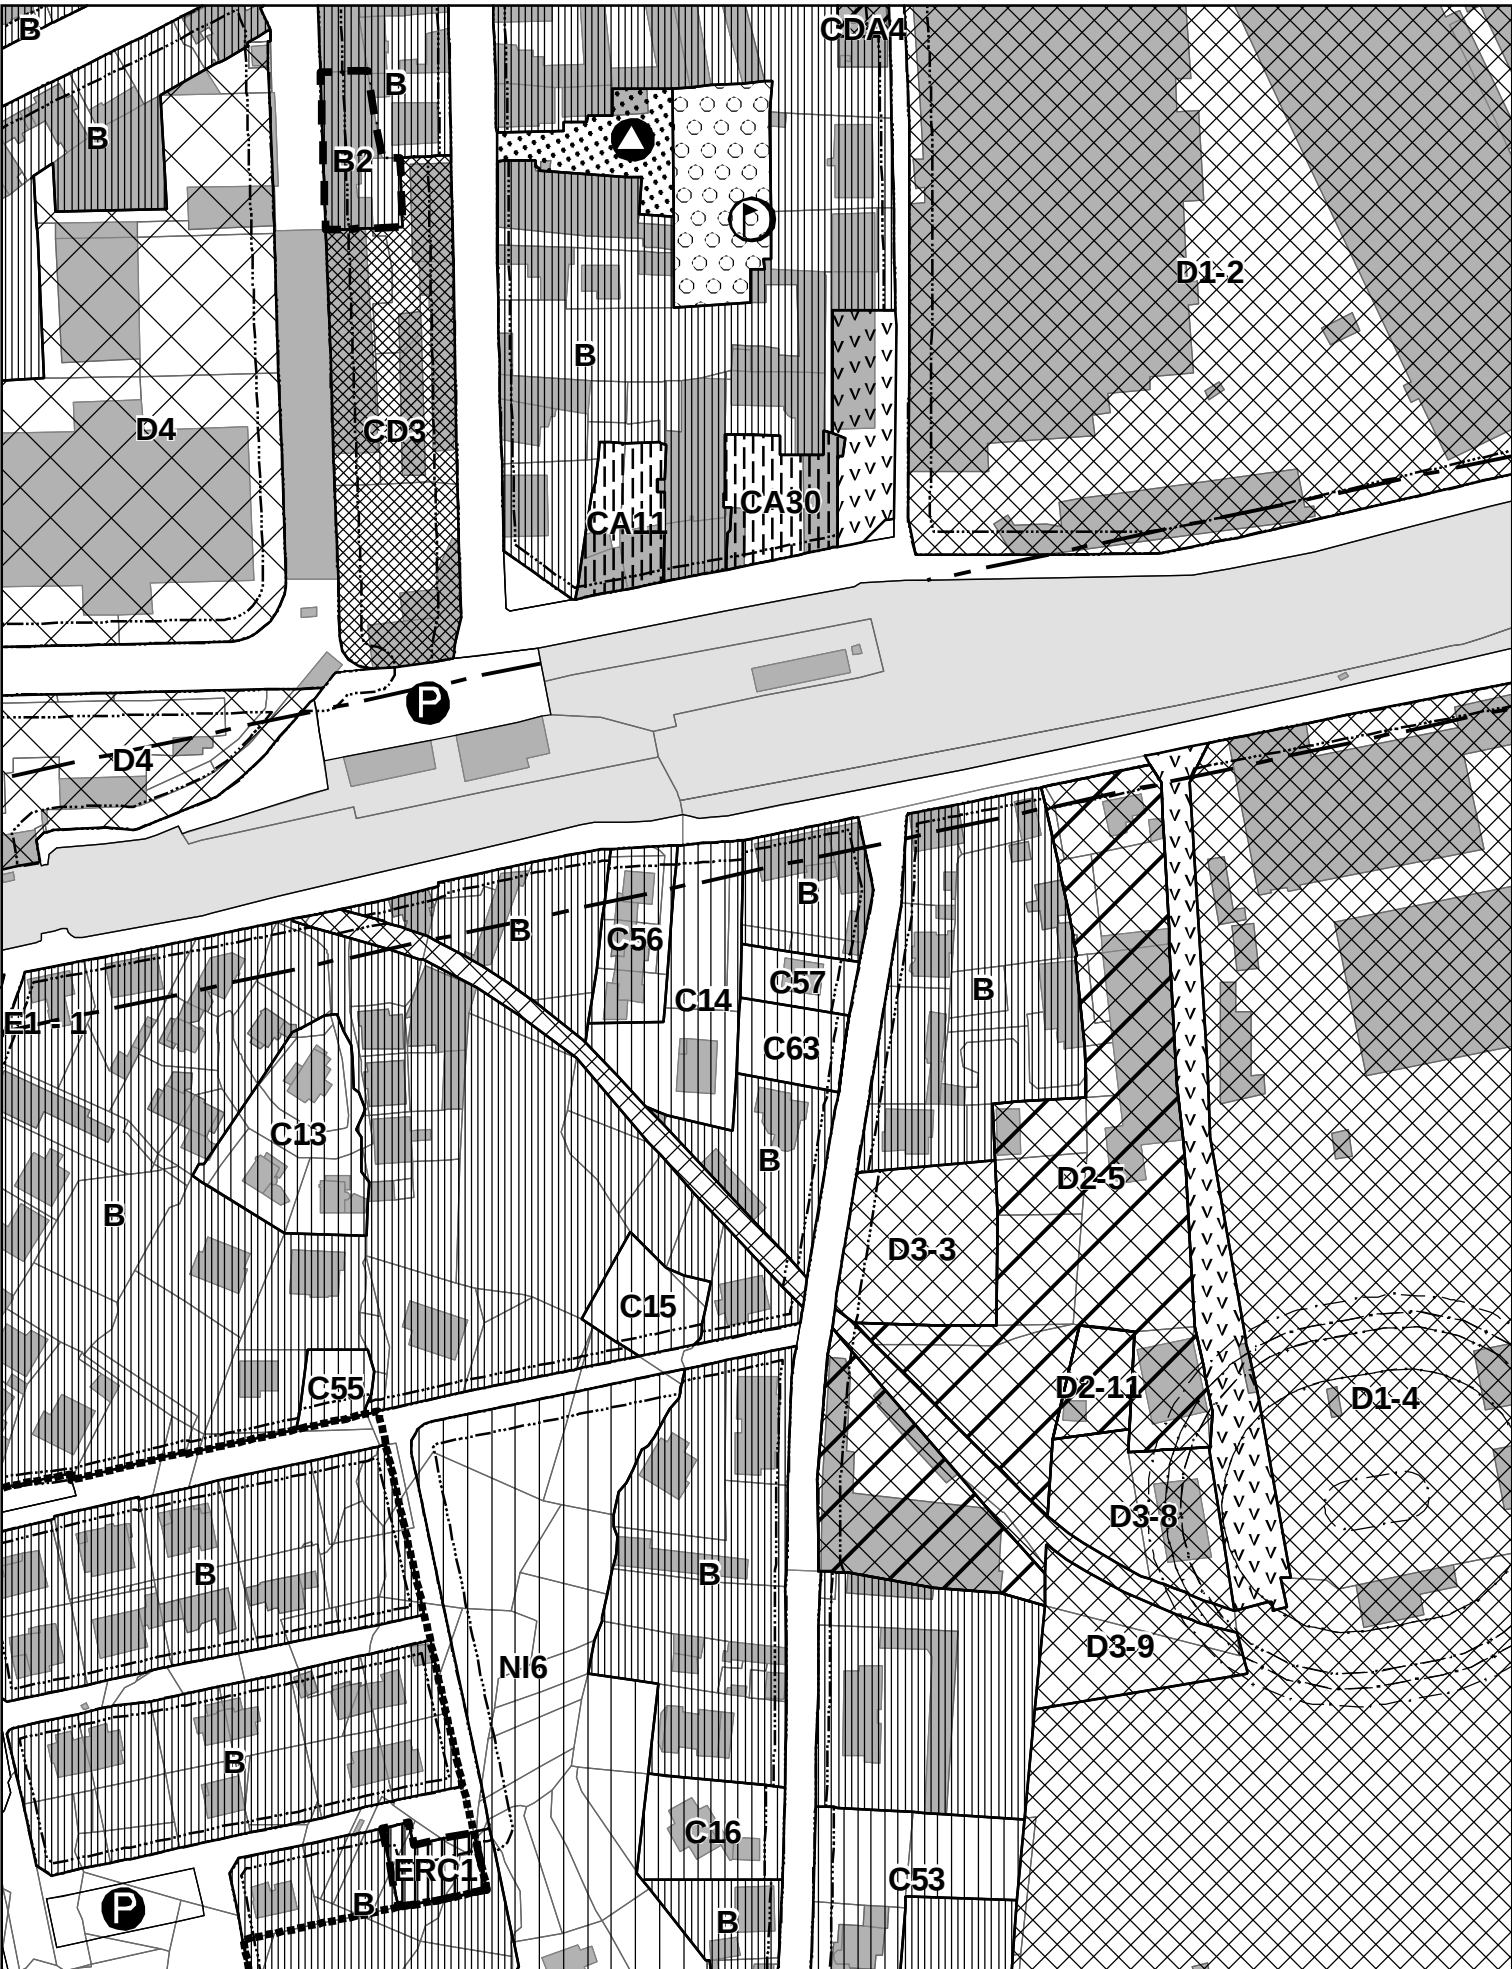


V20
D1-7 = 21124 mq
B = 1949 mq

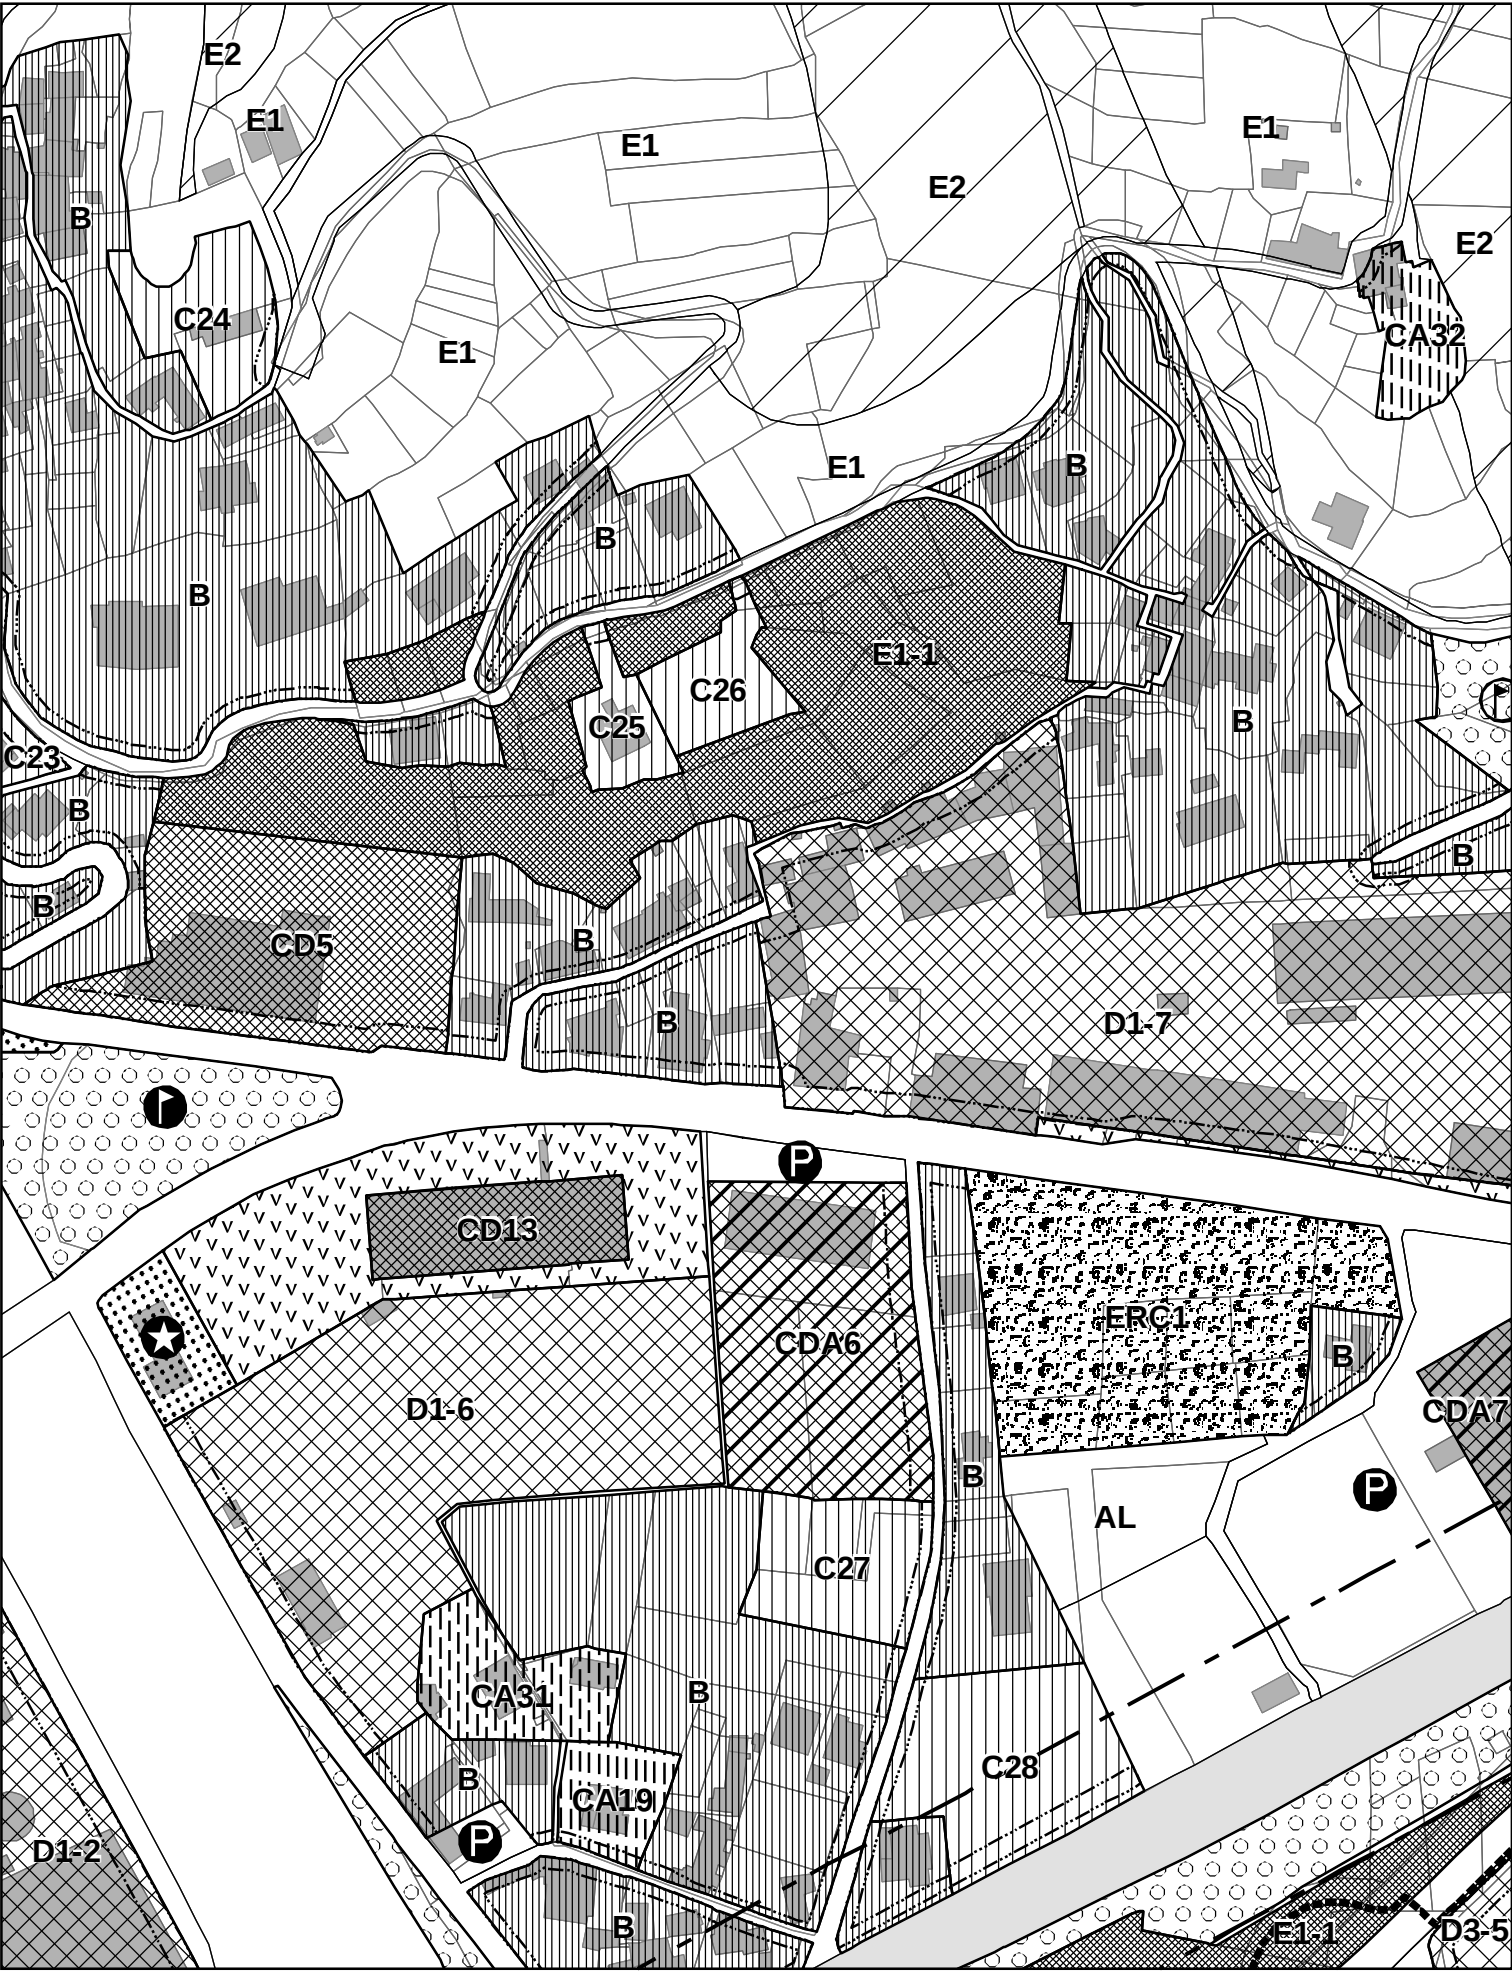


V22
D1-7 = 20422 mq
B = 2652 mq




V20
C47 = 845 mq
B = 13993 mq

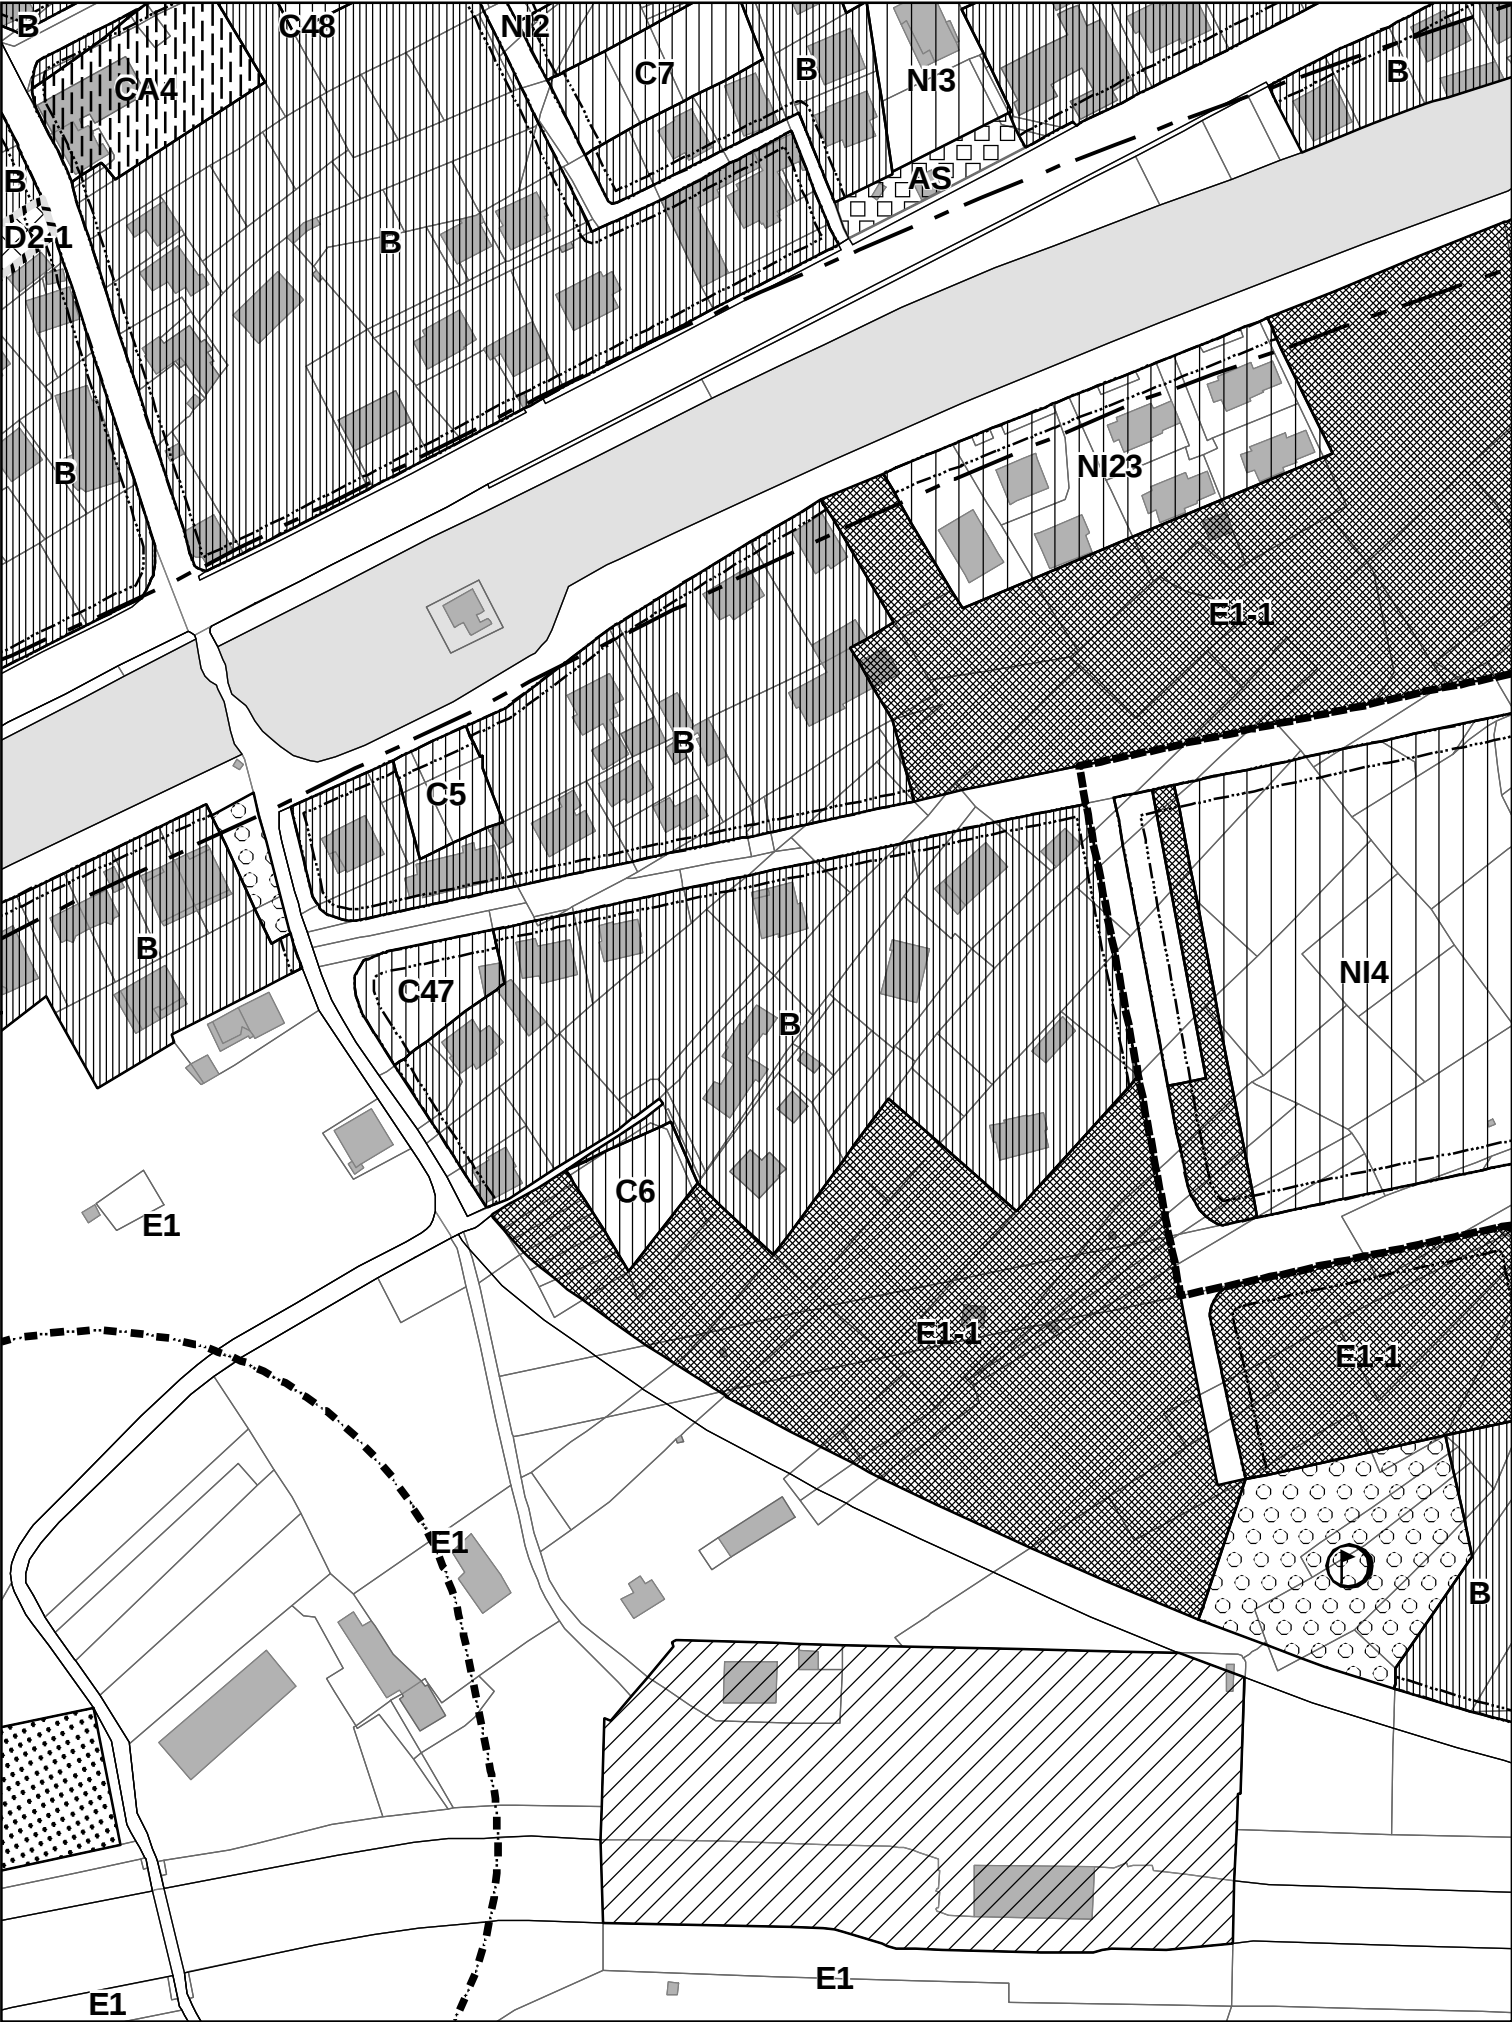


V22
B = 14838 mq

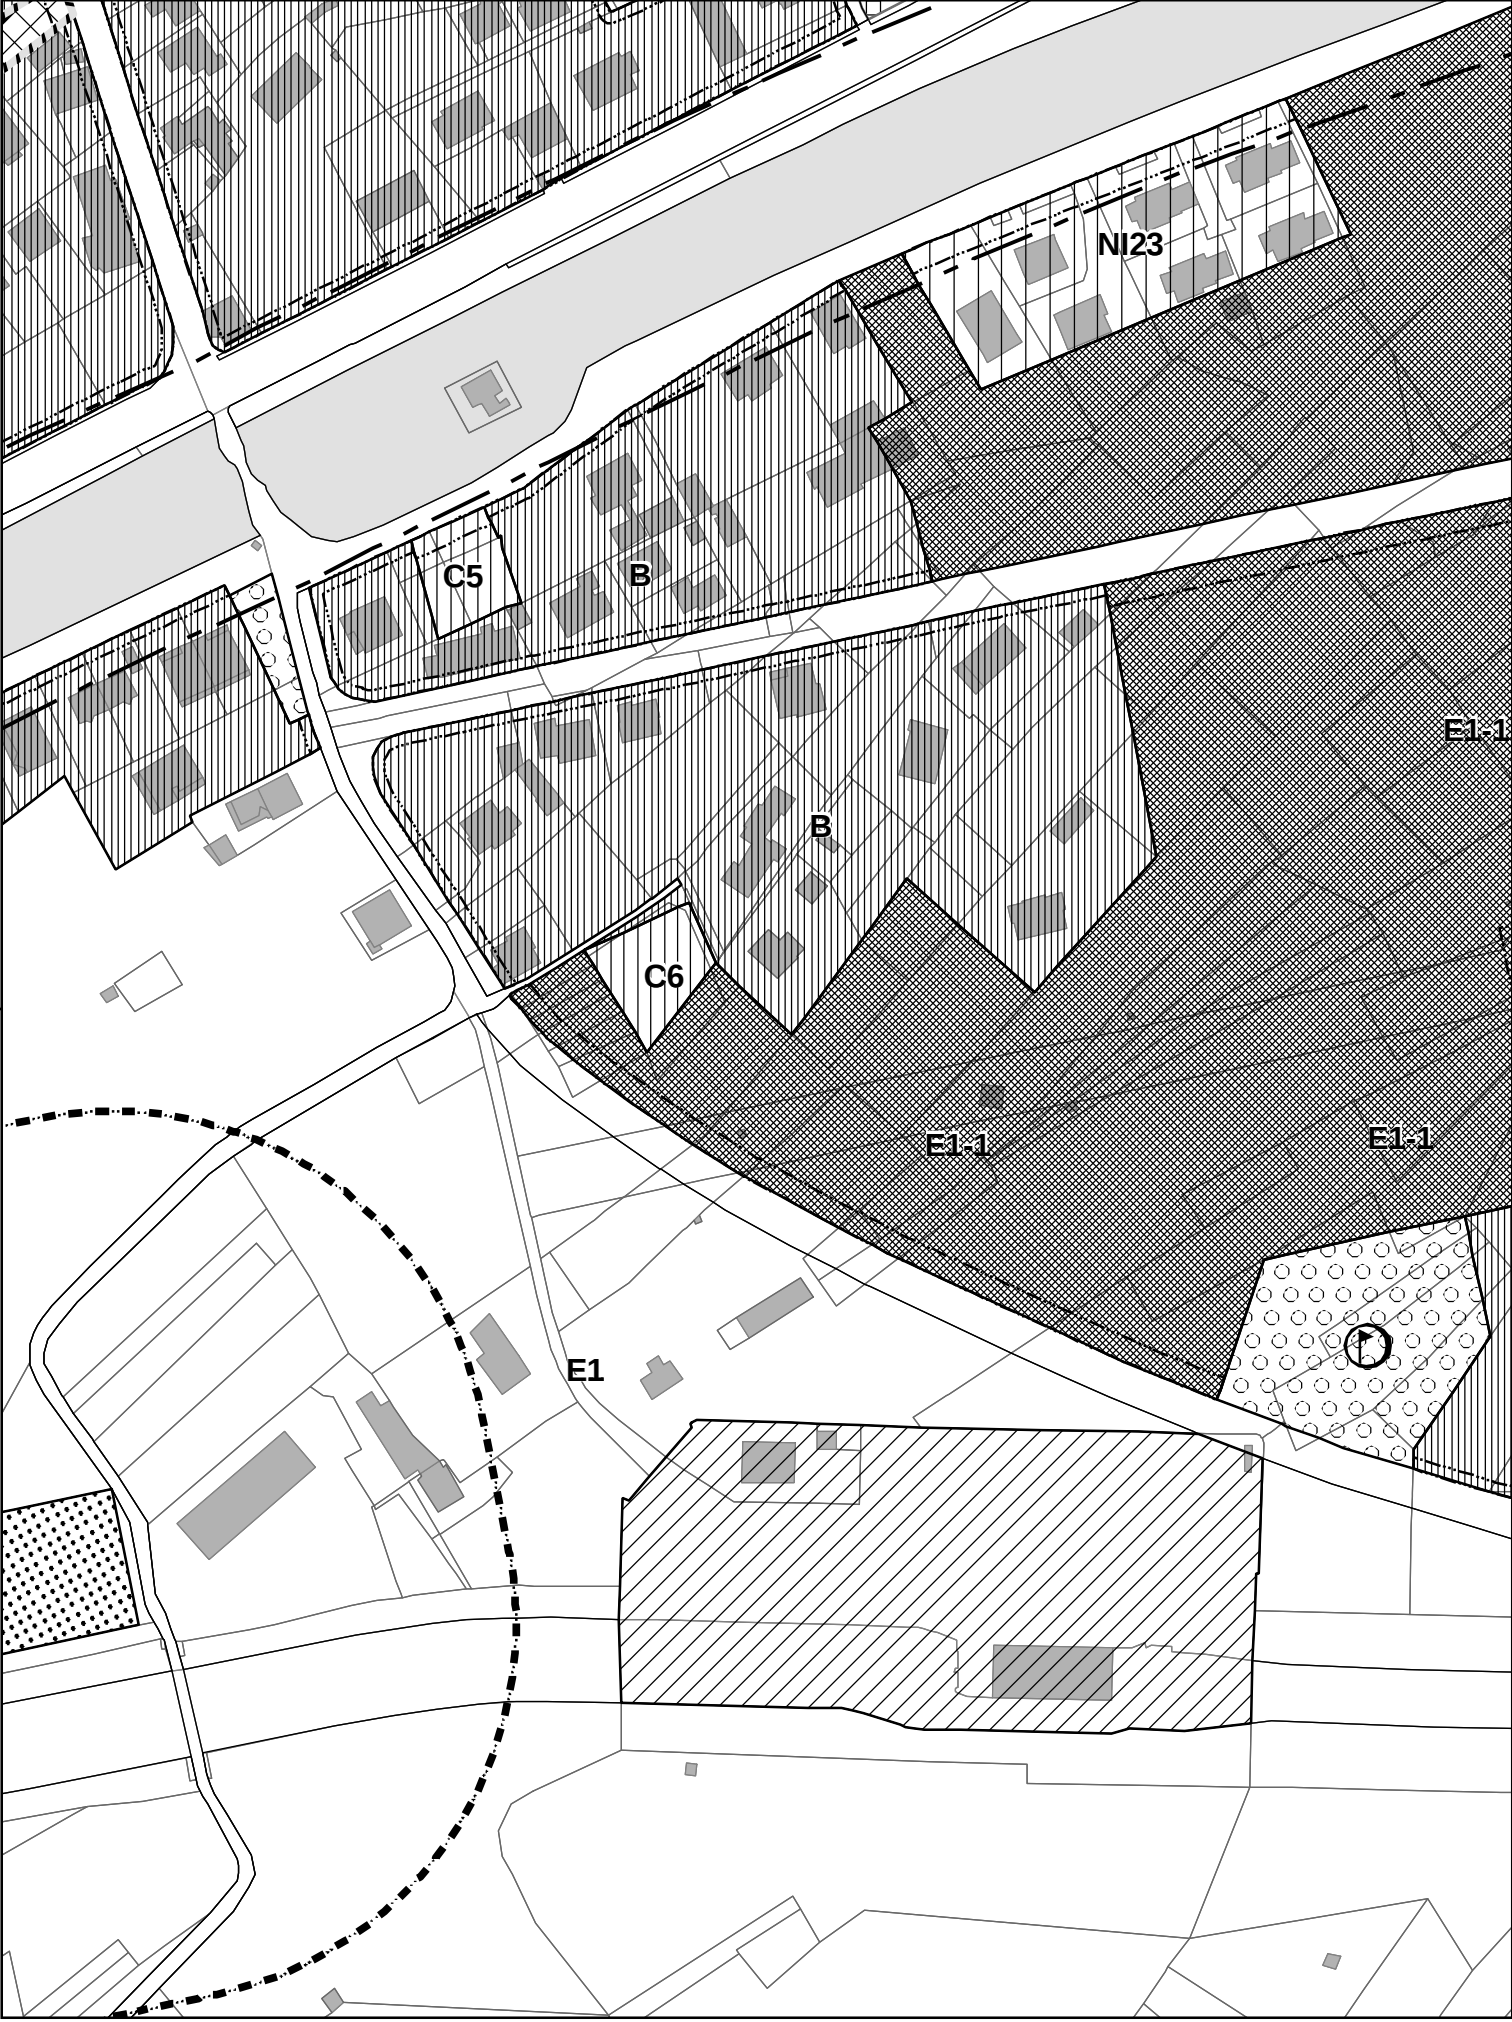


V20
CA6 = 271 mq
B = 1035 mq

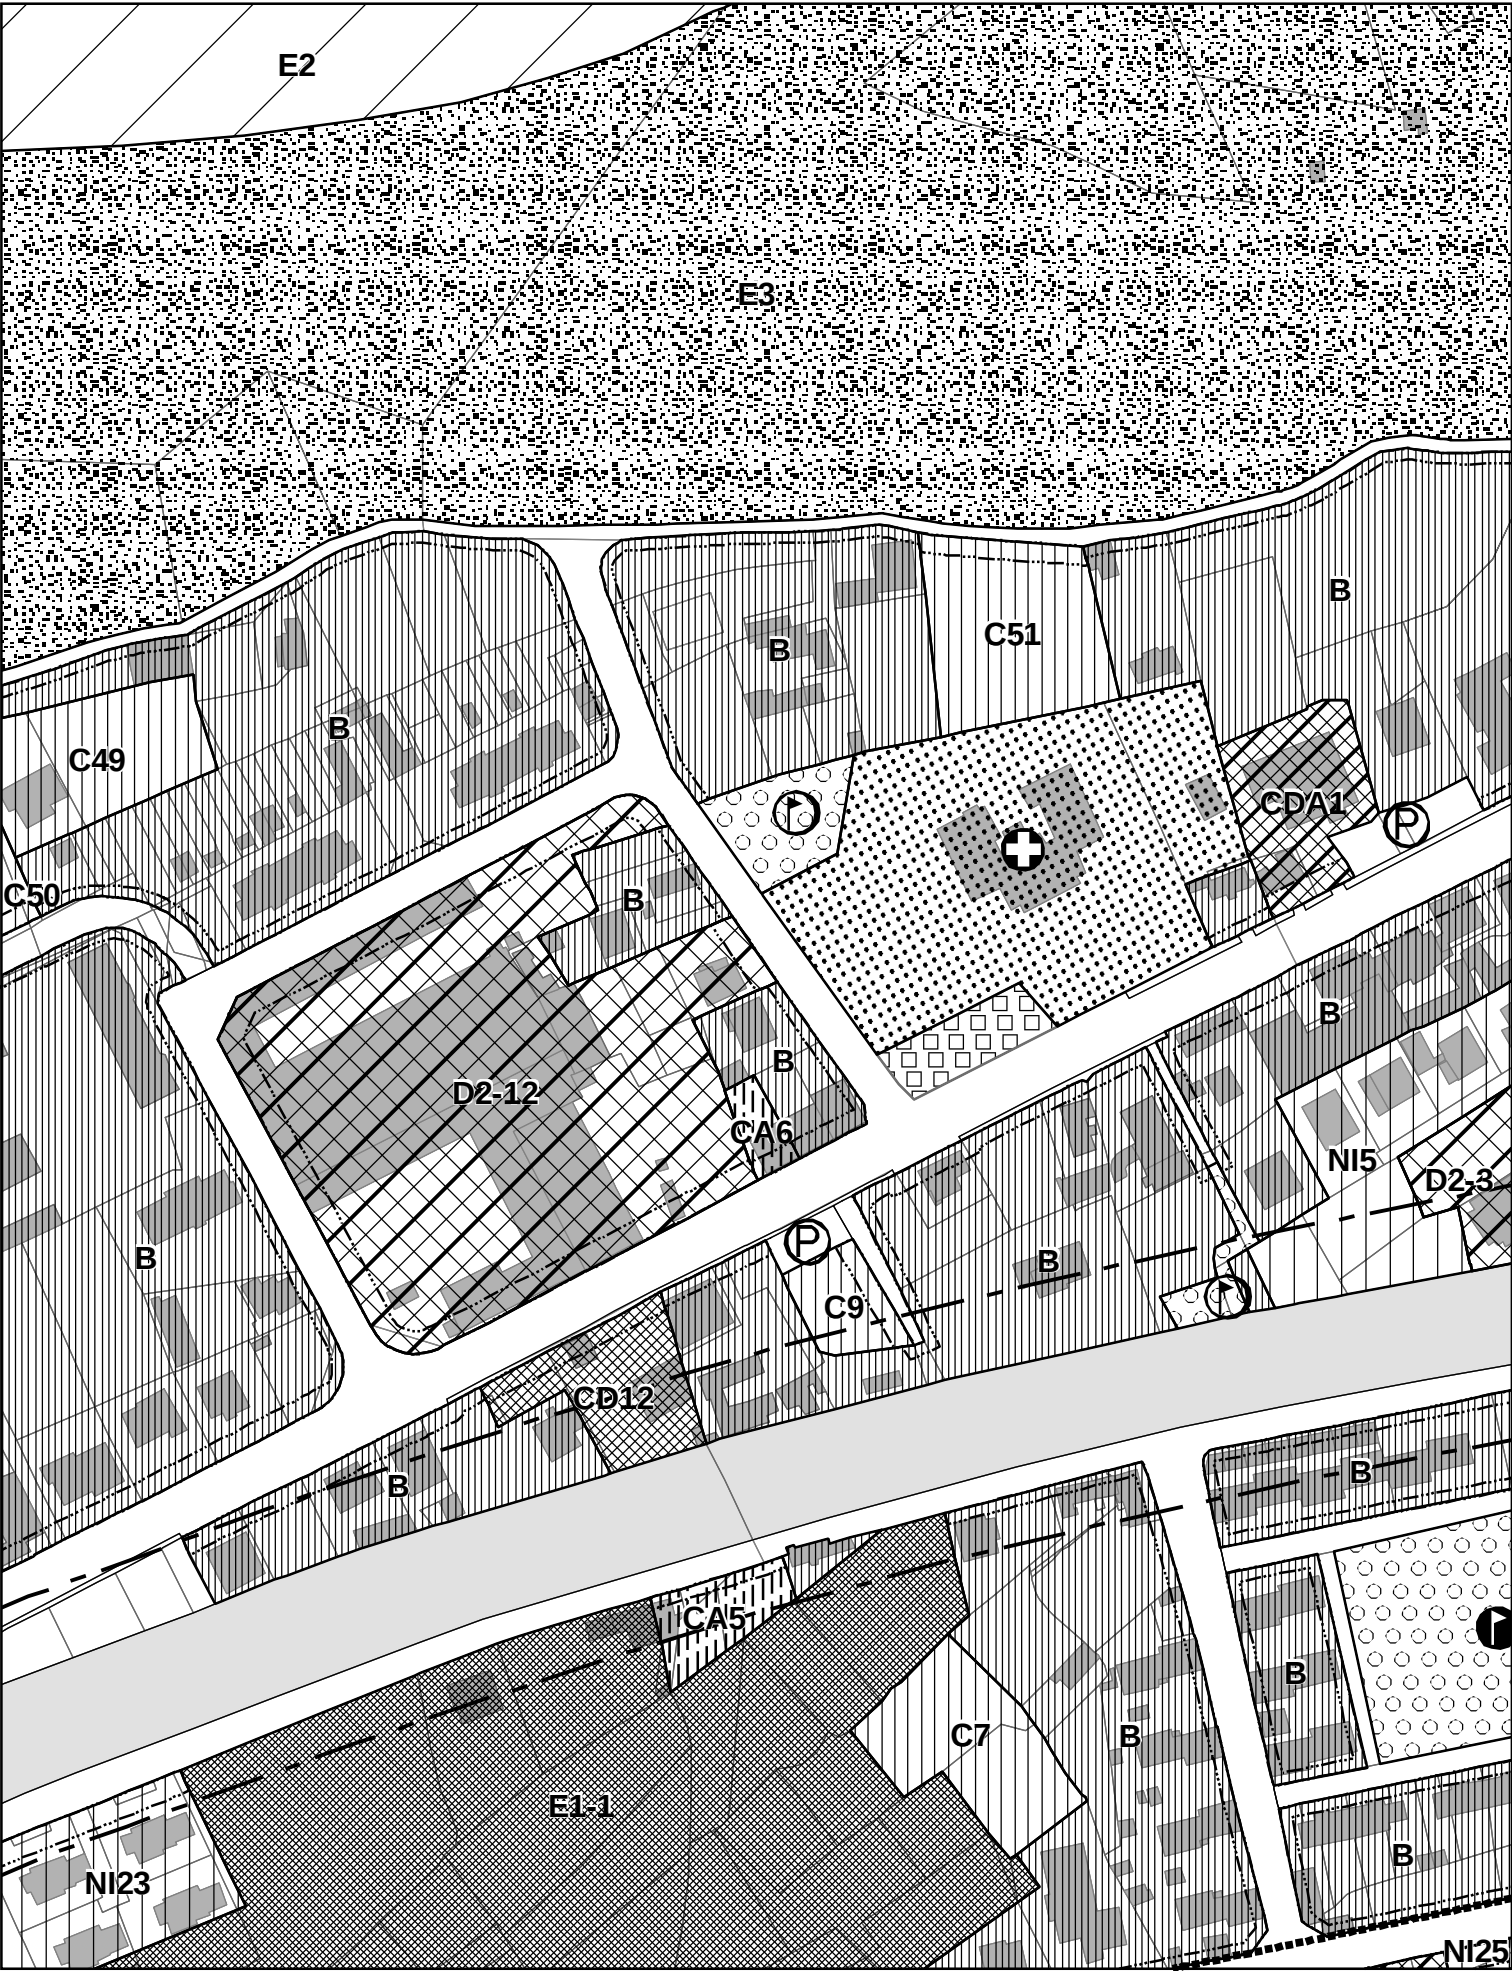

V22
B = 1306 mq

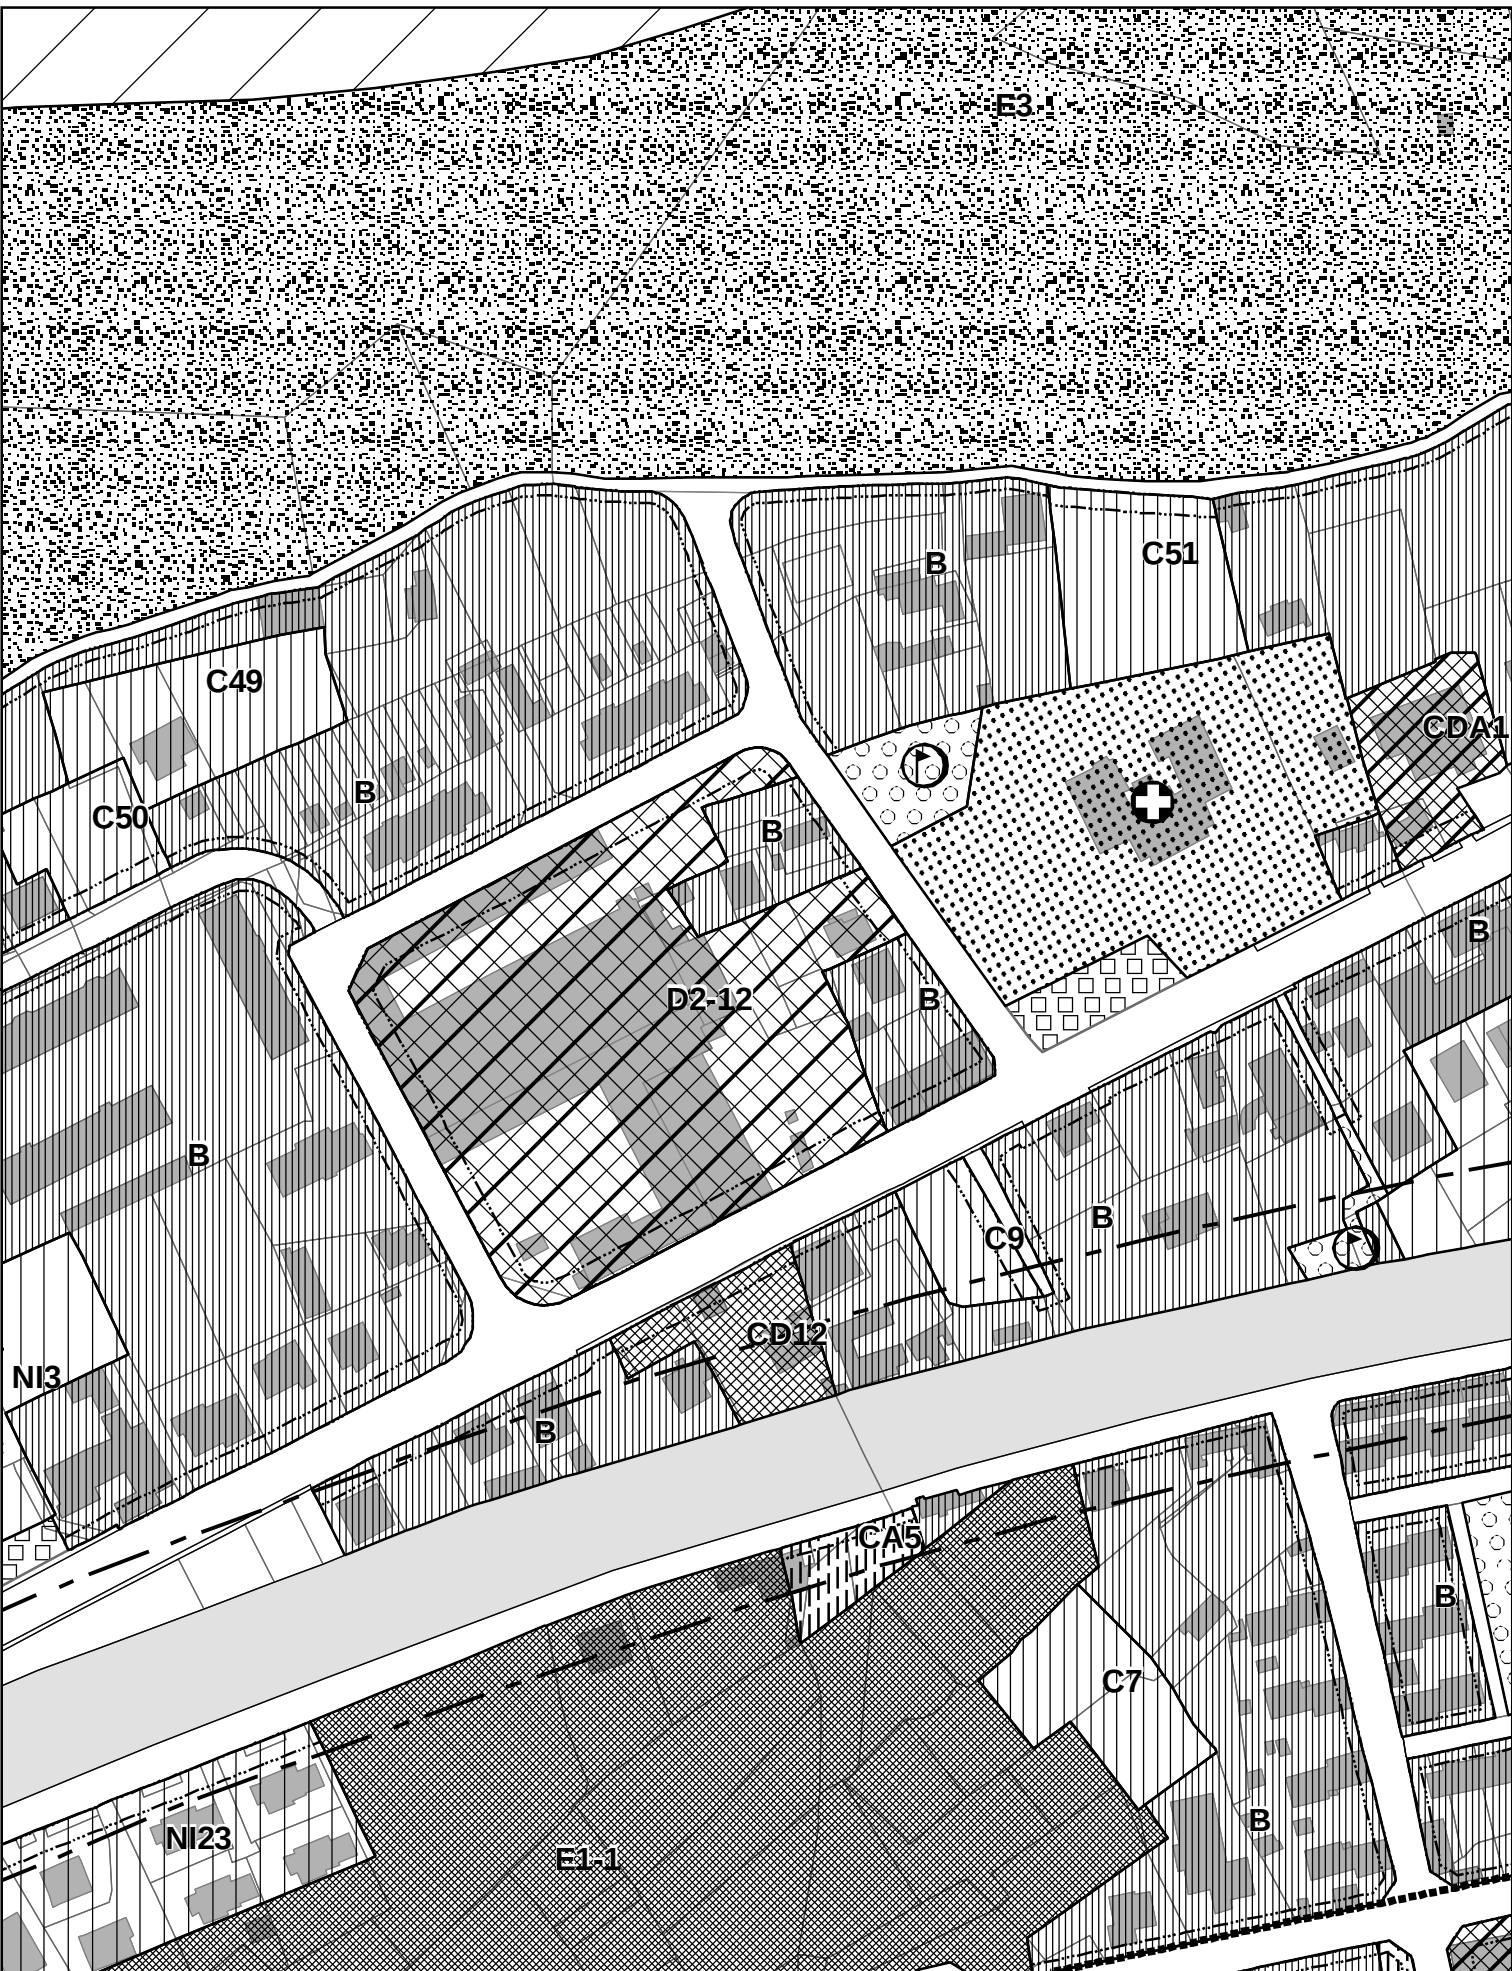

V20
B = 4745 mq

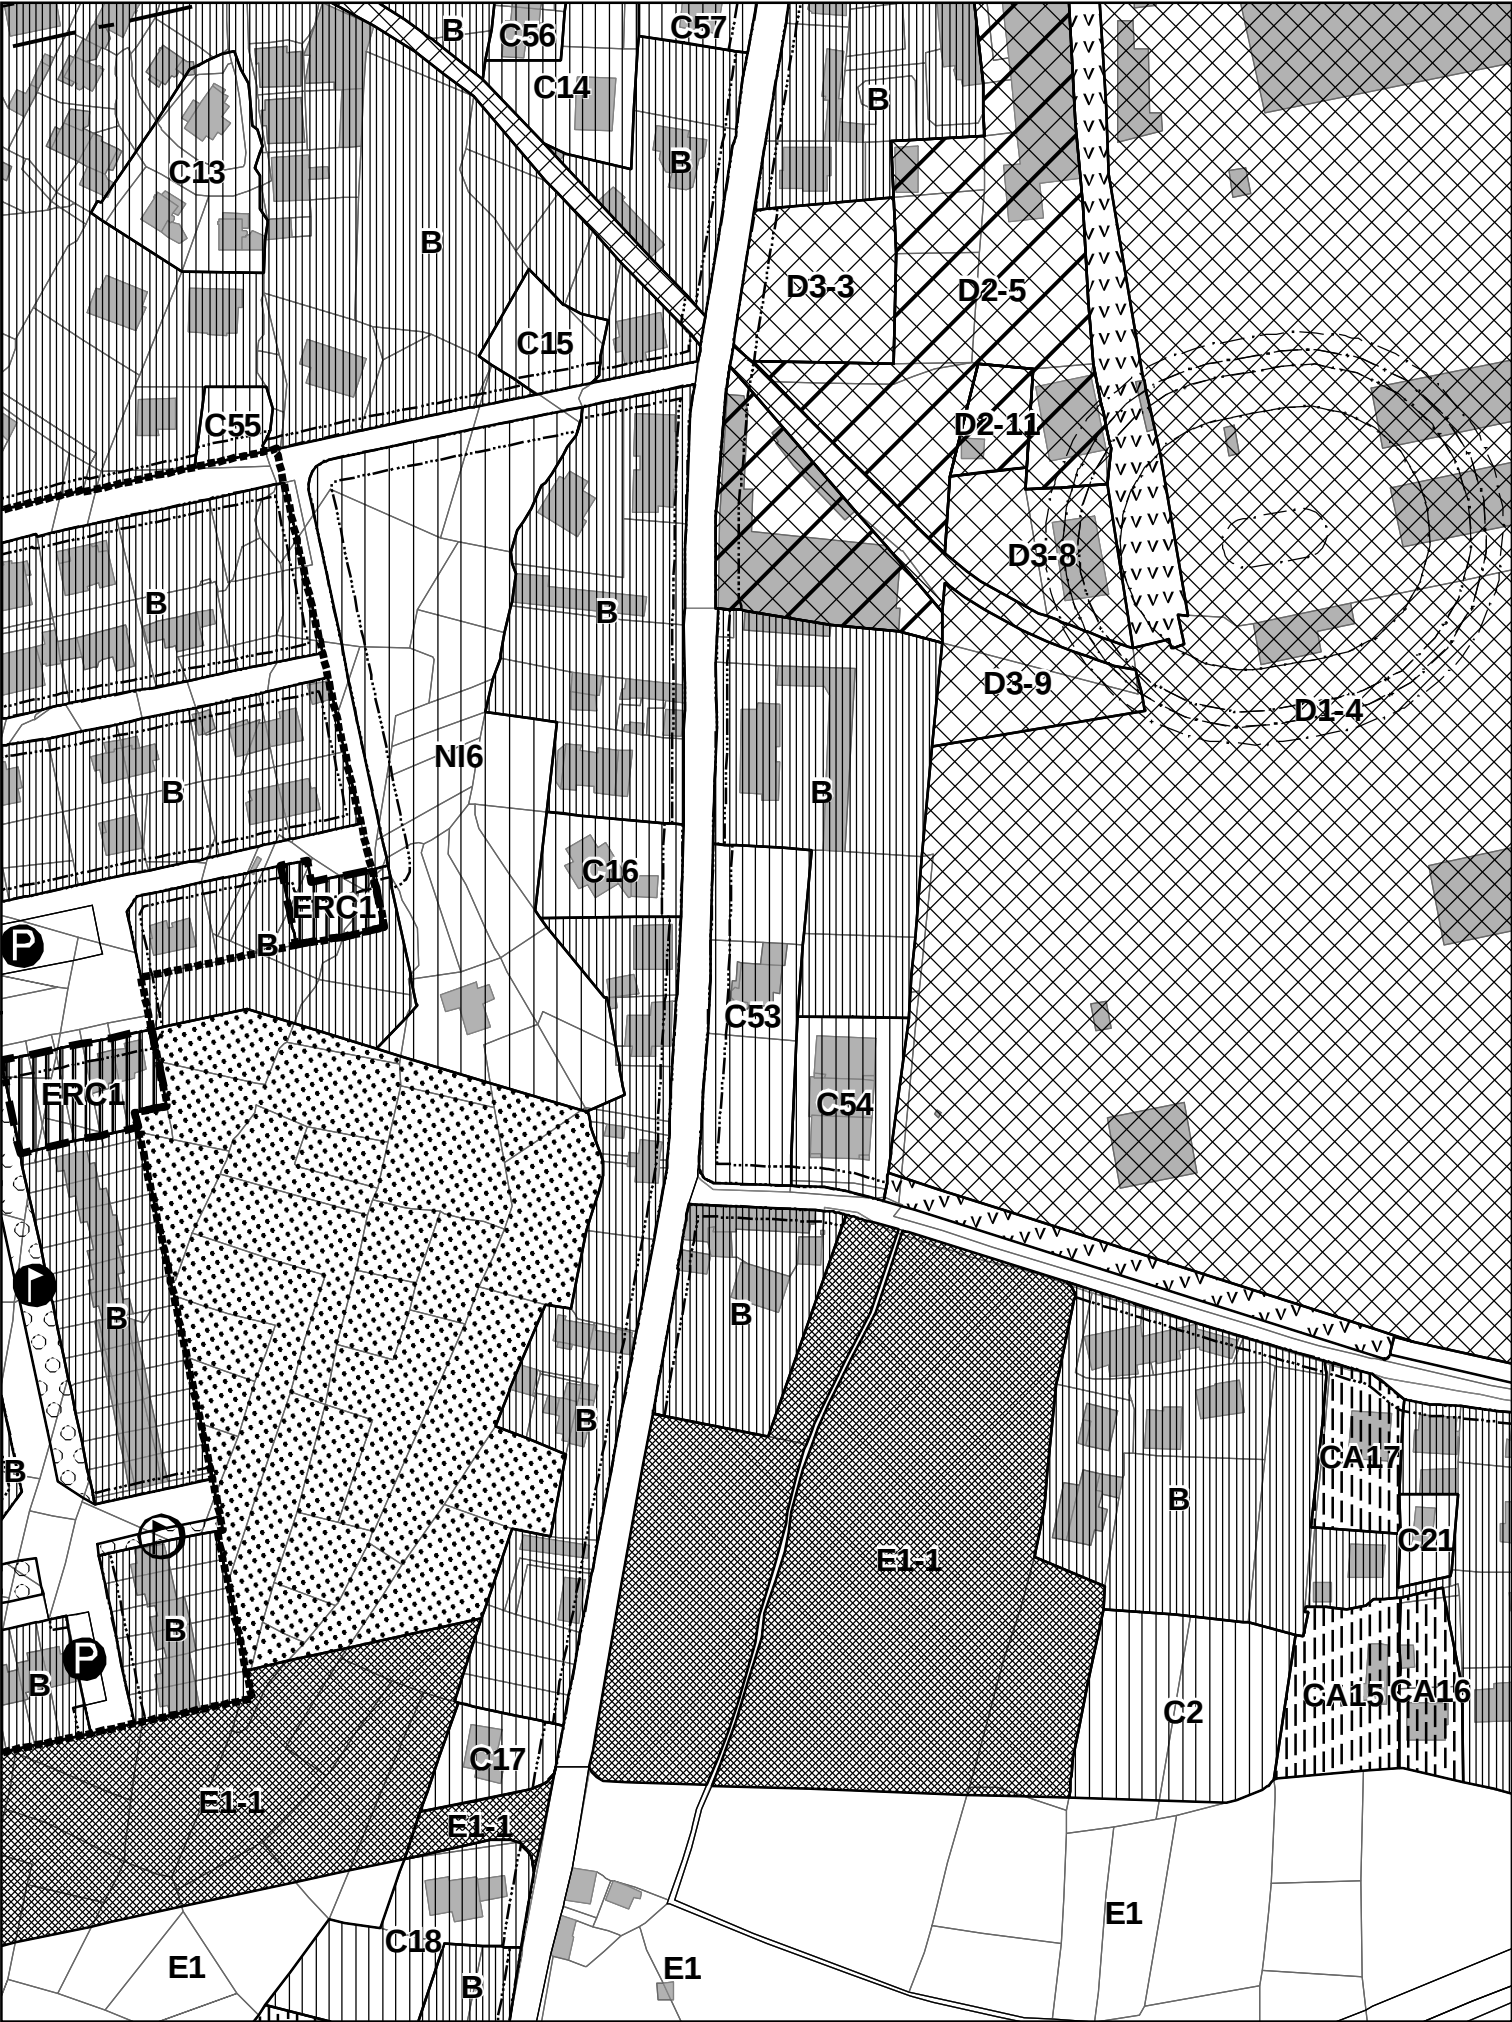

V22
B = 4102 mq
C66 = 643 mq



V20


B = 13993 mq



V22

B = 2001 mq

C64 = 651 mq

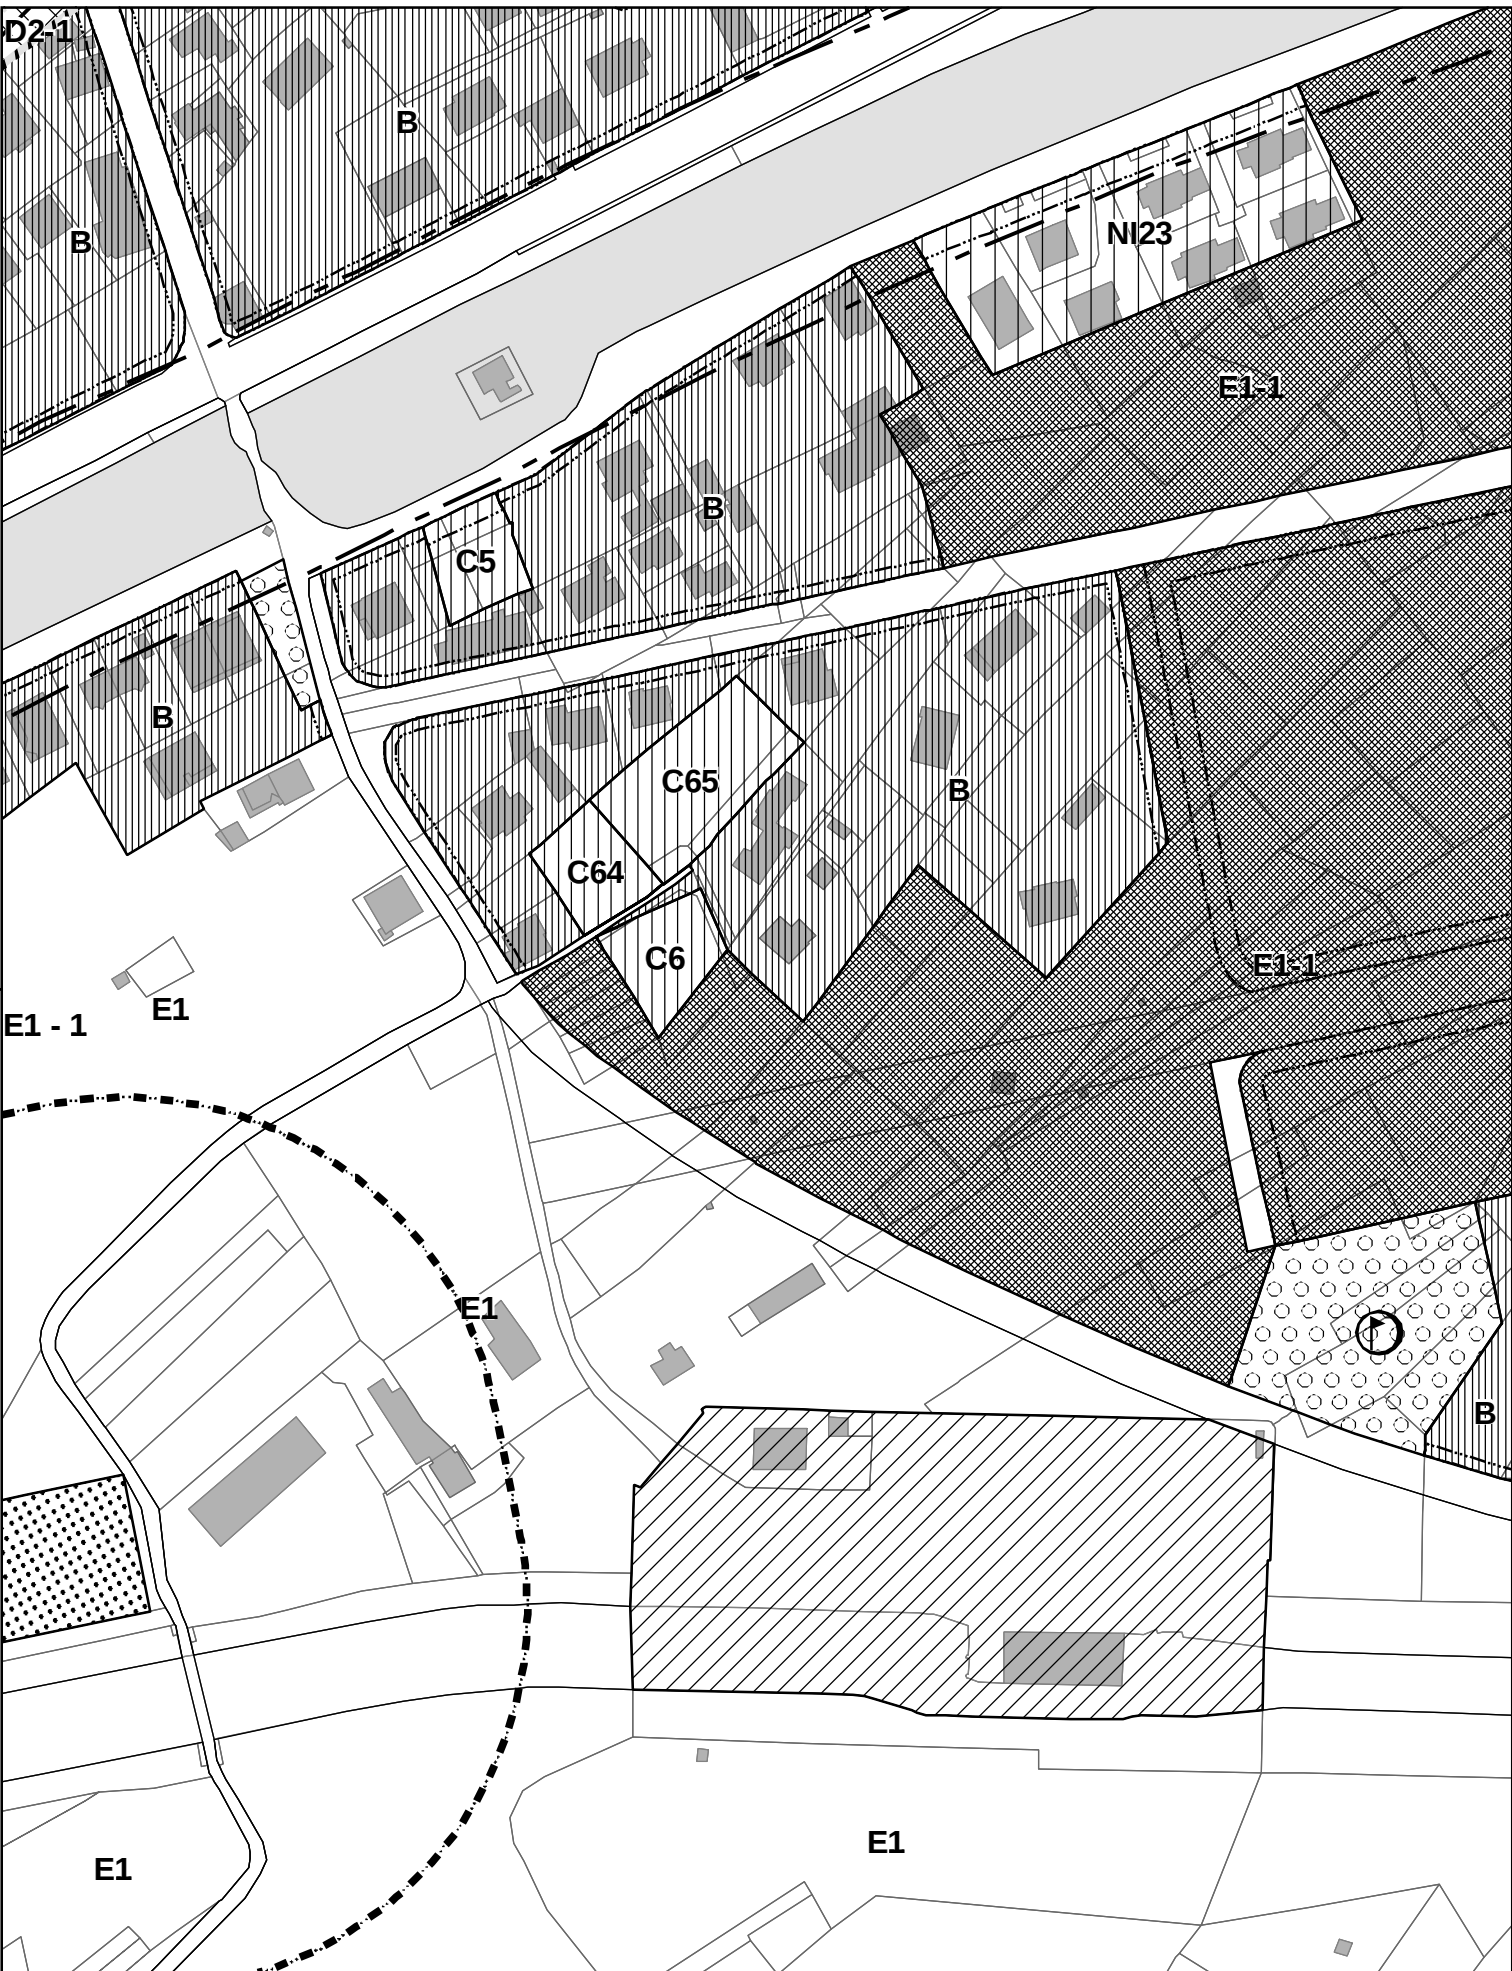


V20

B = 13993 mq



V22

B = 12537 mq
C65 = 1456 mq

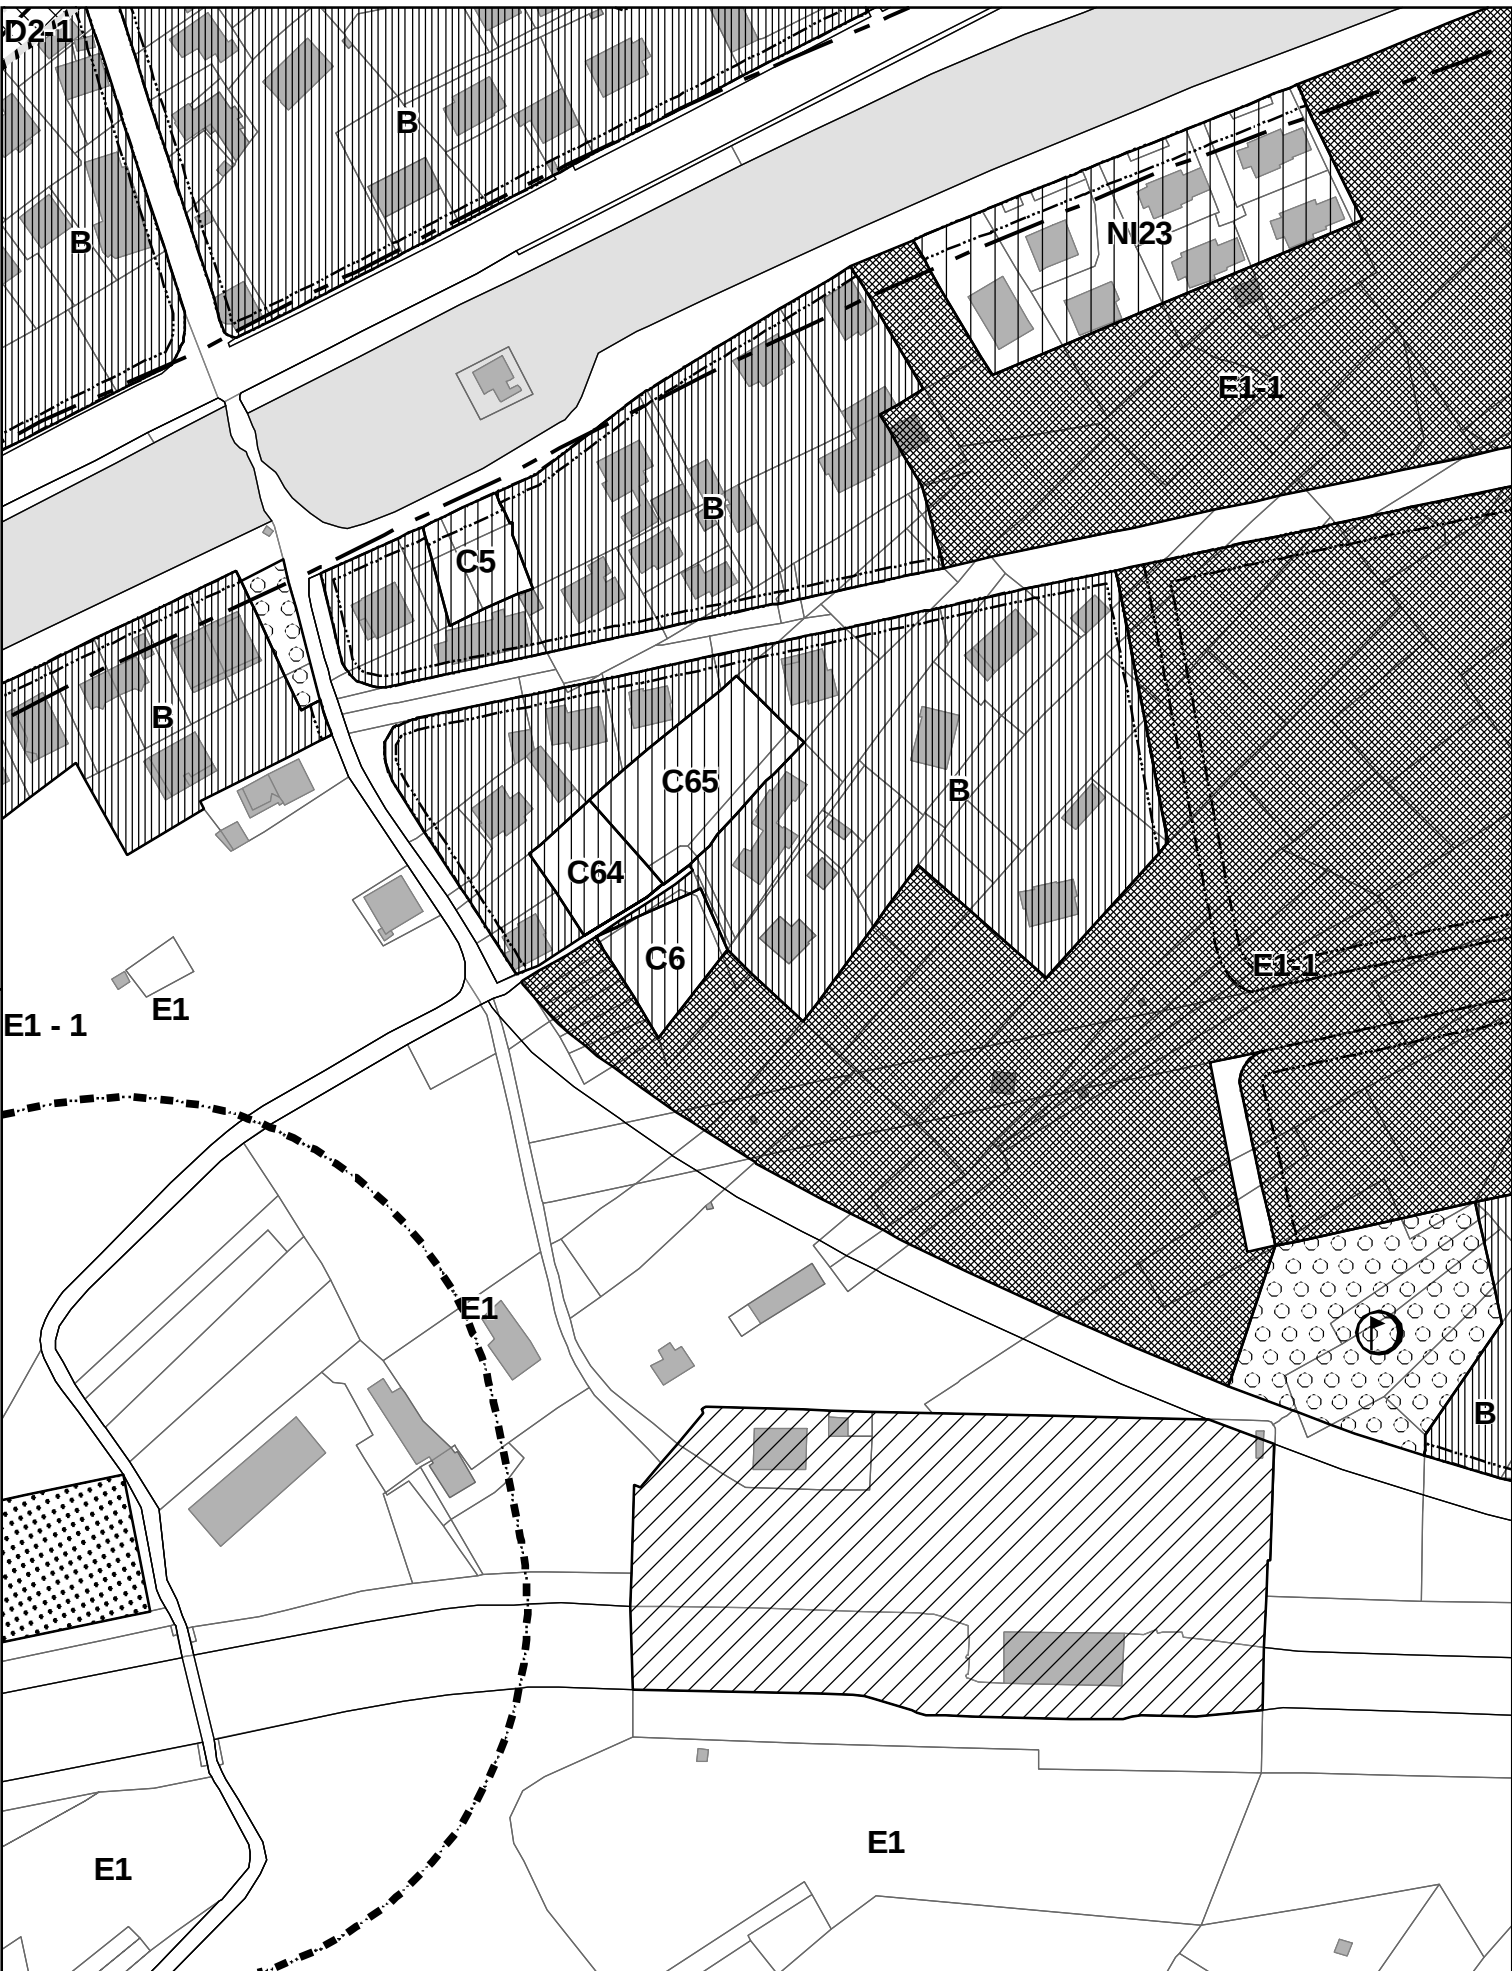


V20
P = 796 mq
E1-1 = 1102 mq
NI4 = 17872 mq




V22
E1-1 = 40042 mq





V20
NI8 = 3099 mq

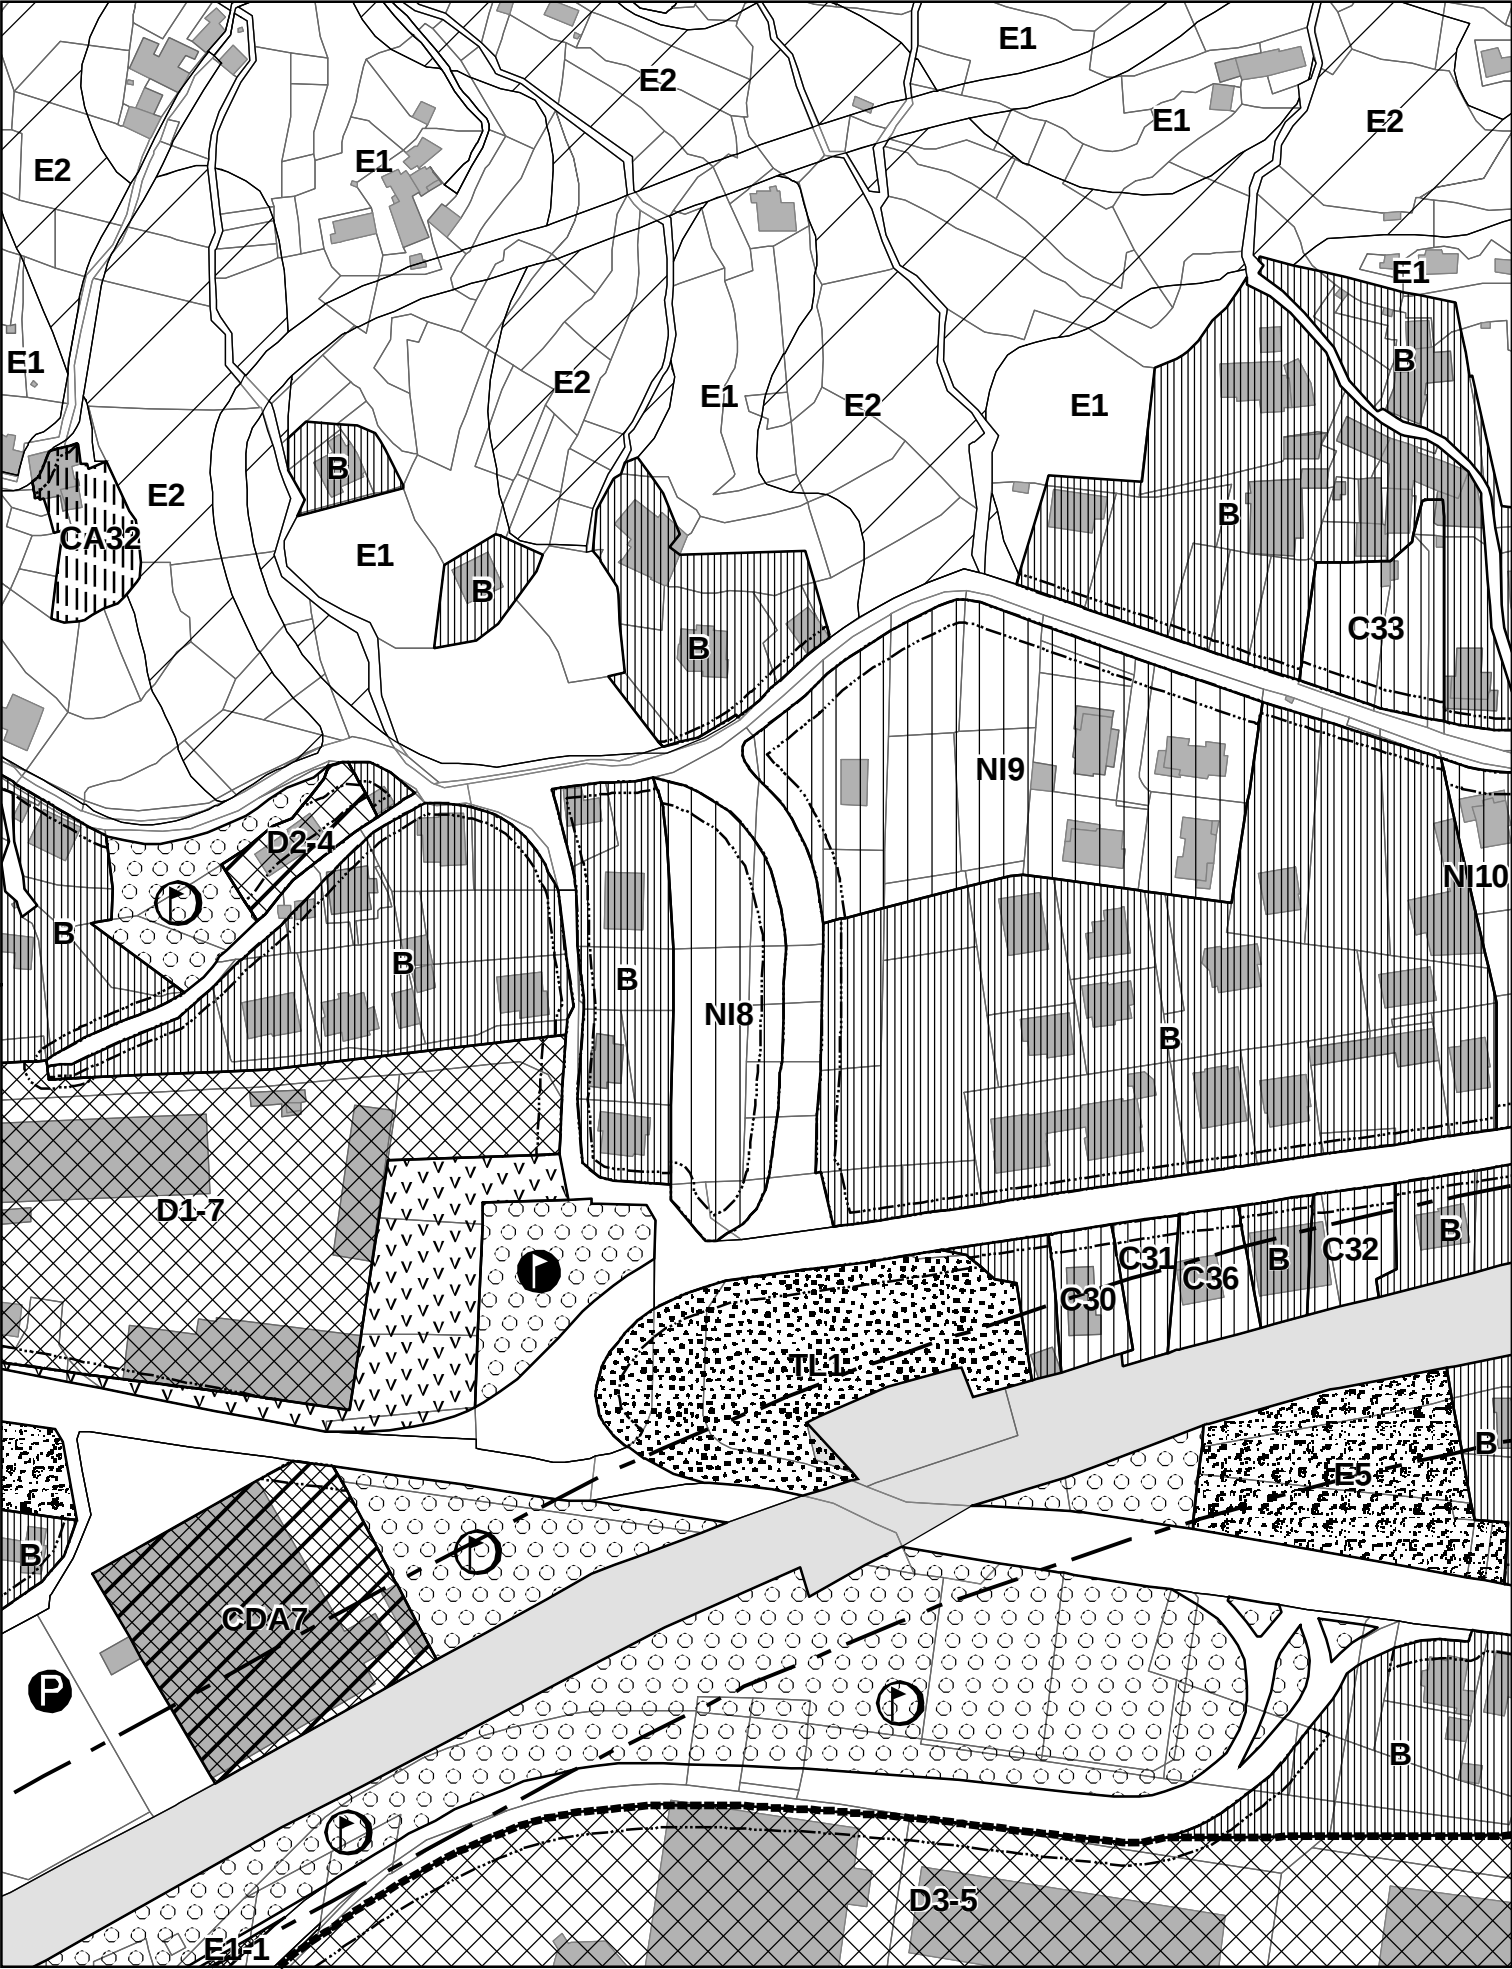


V22
NI8 = 4712 mq
SP (tolta) = 27817 mq

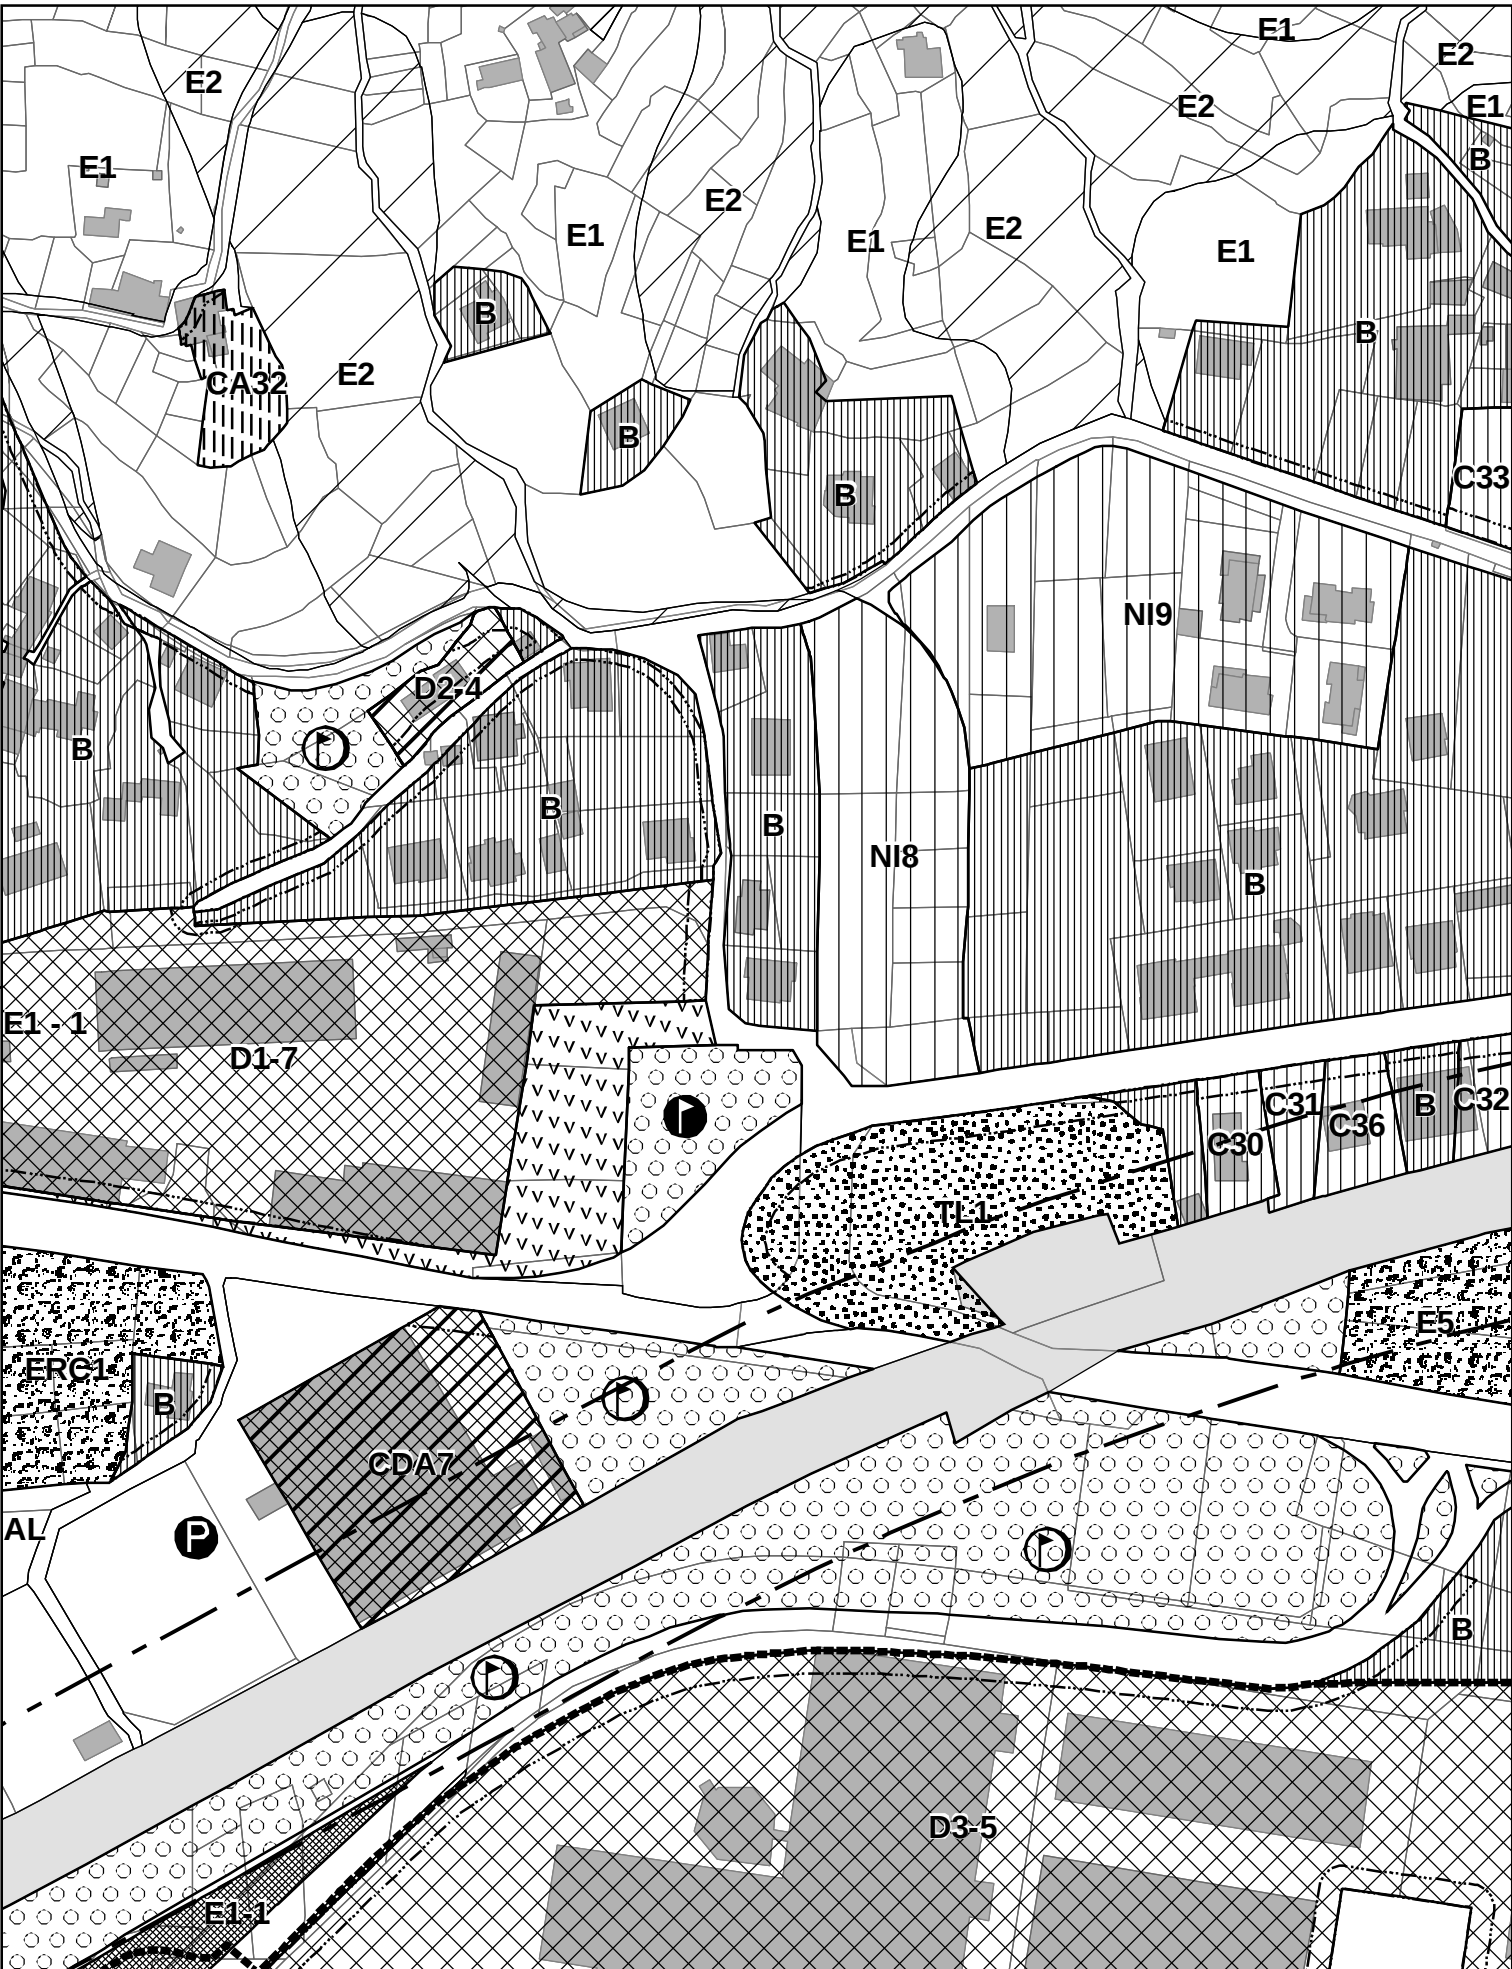

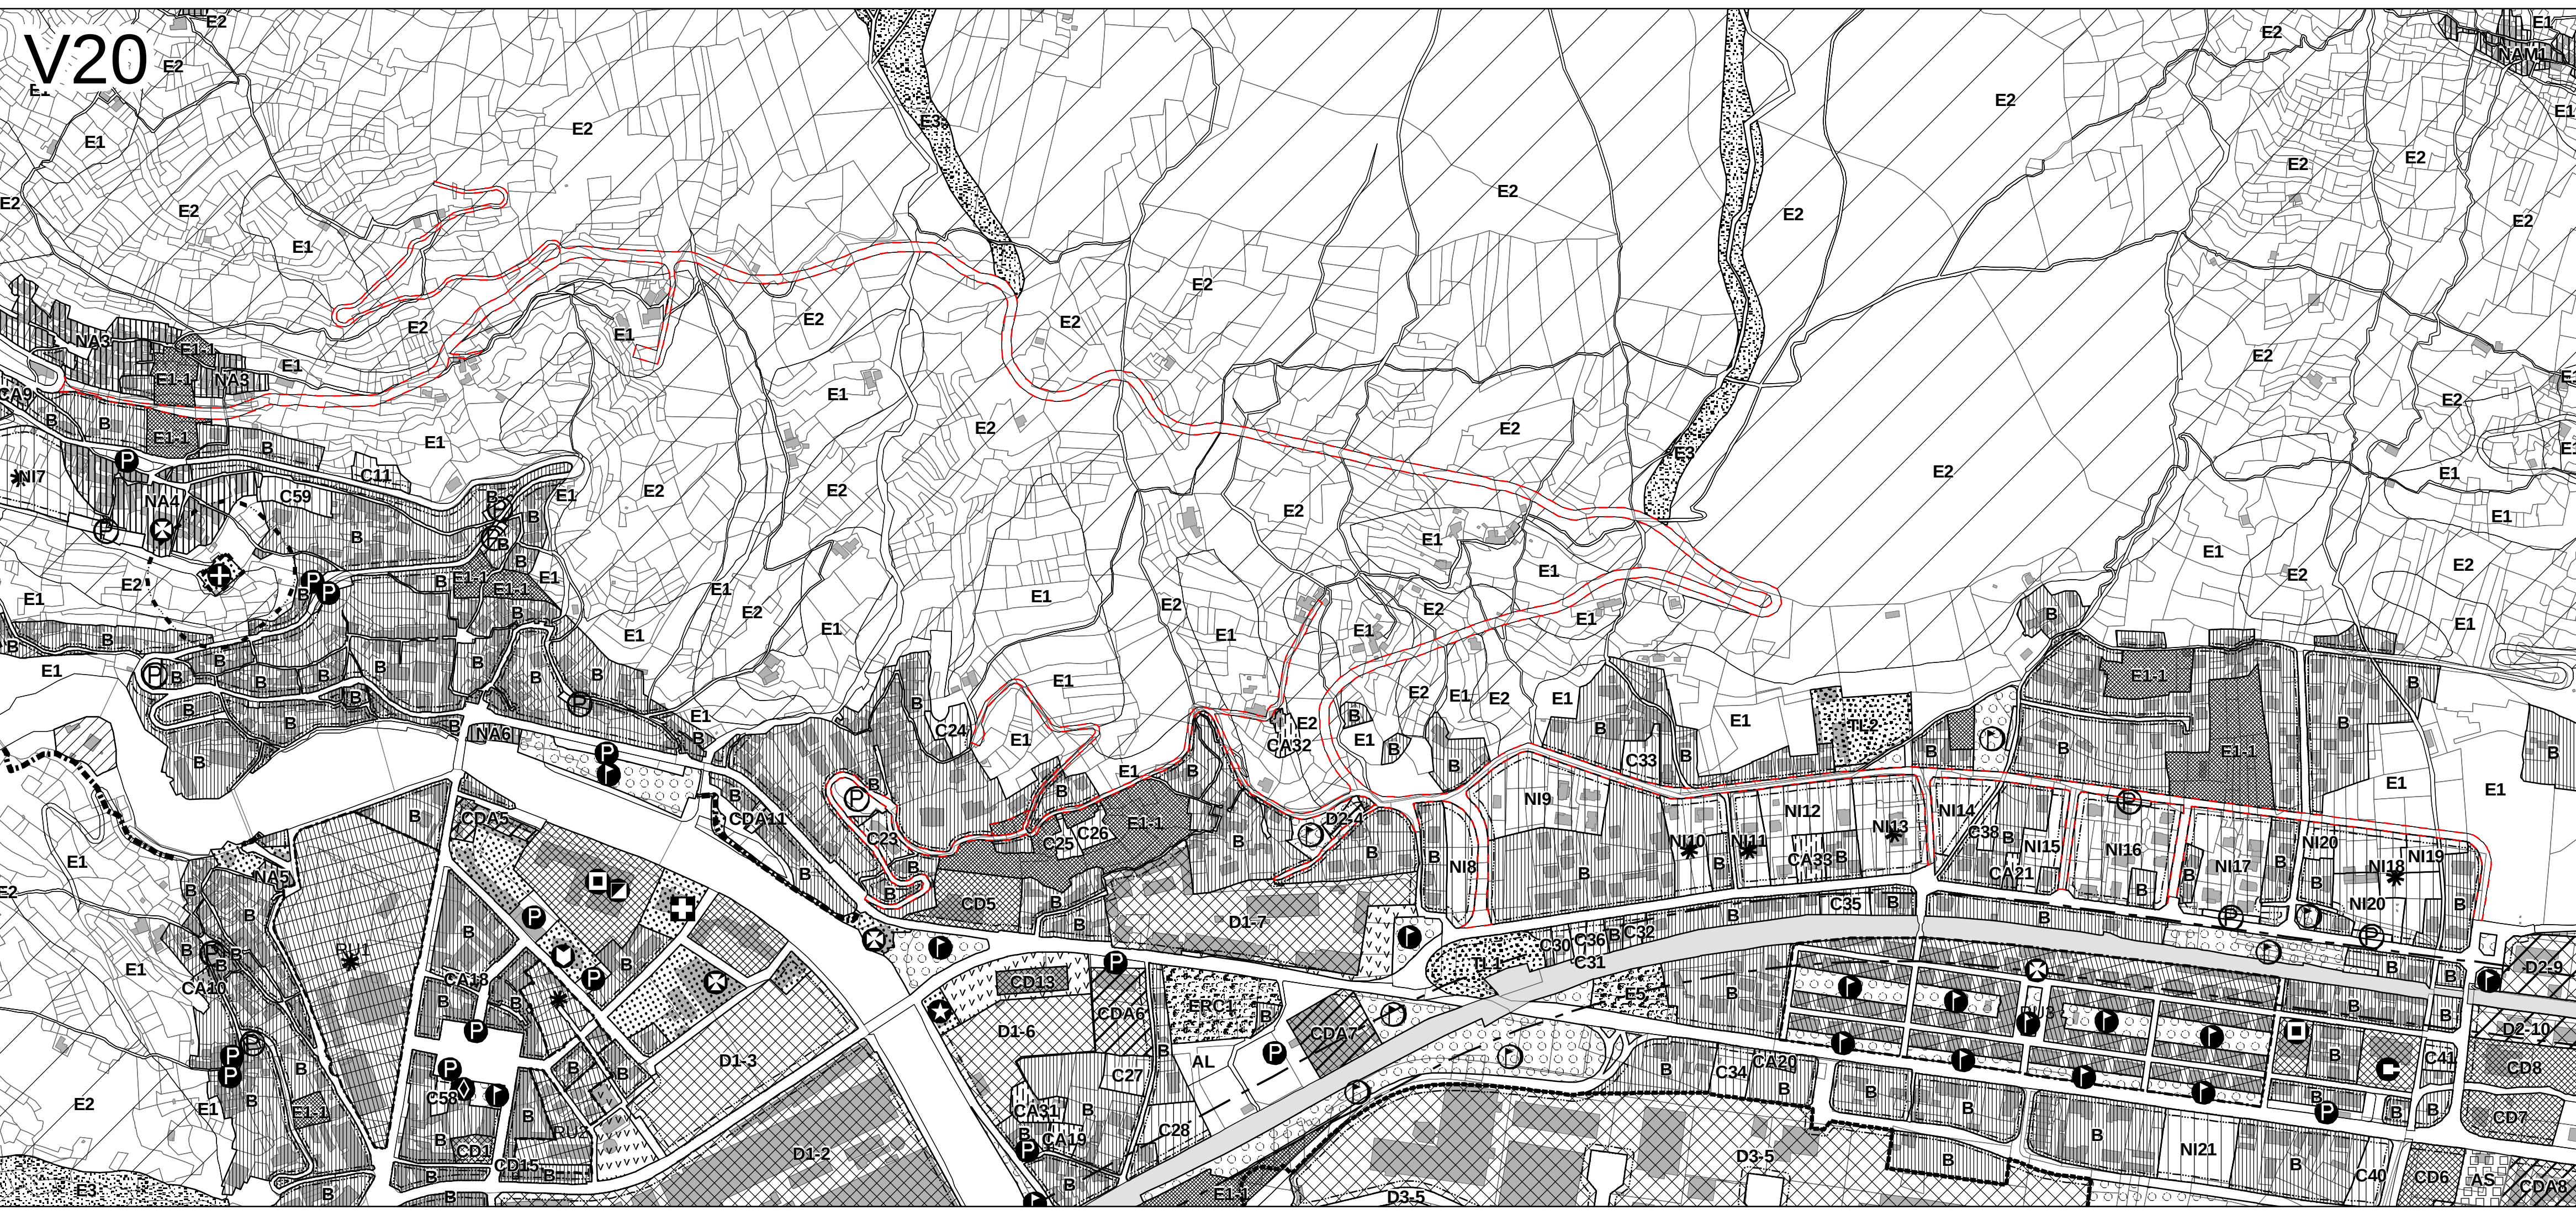

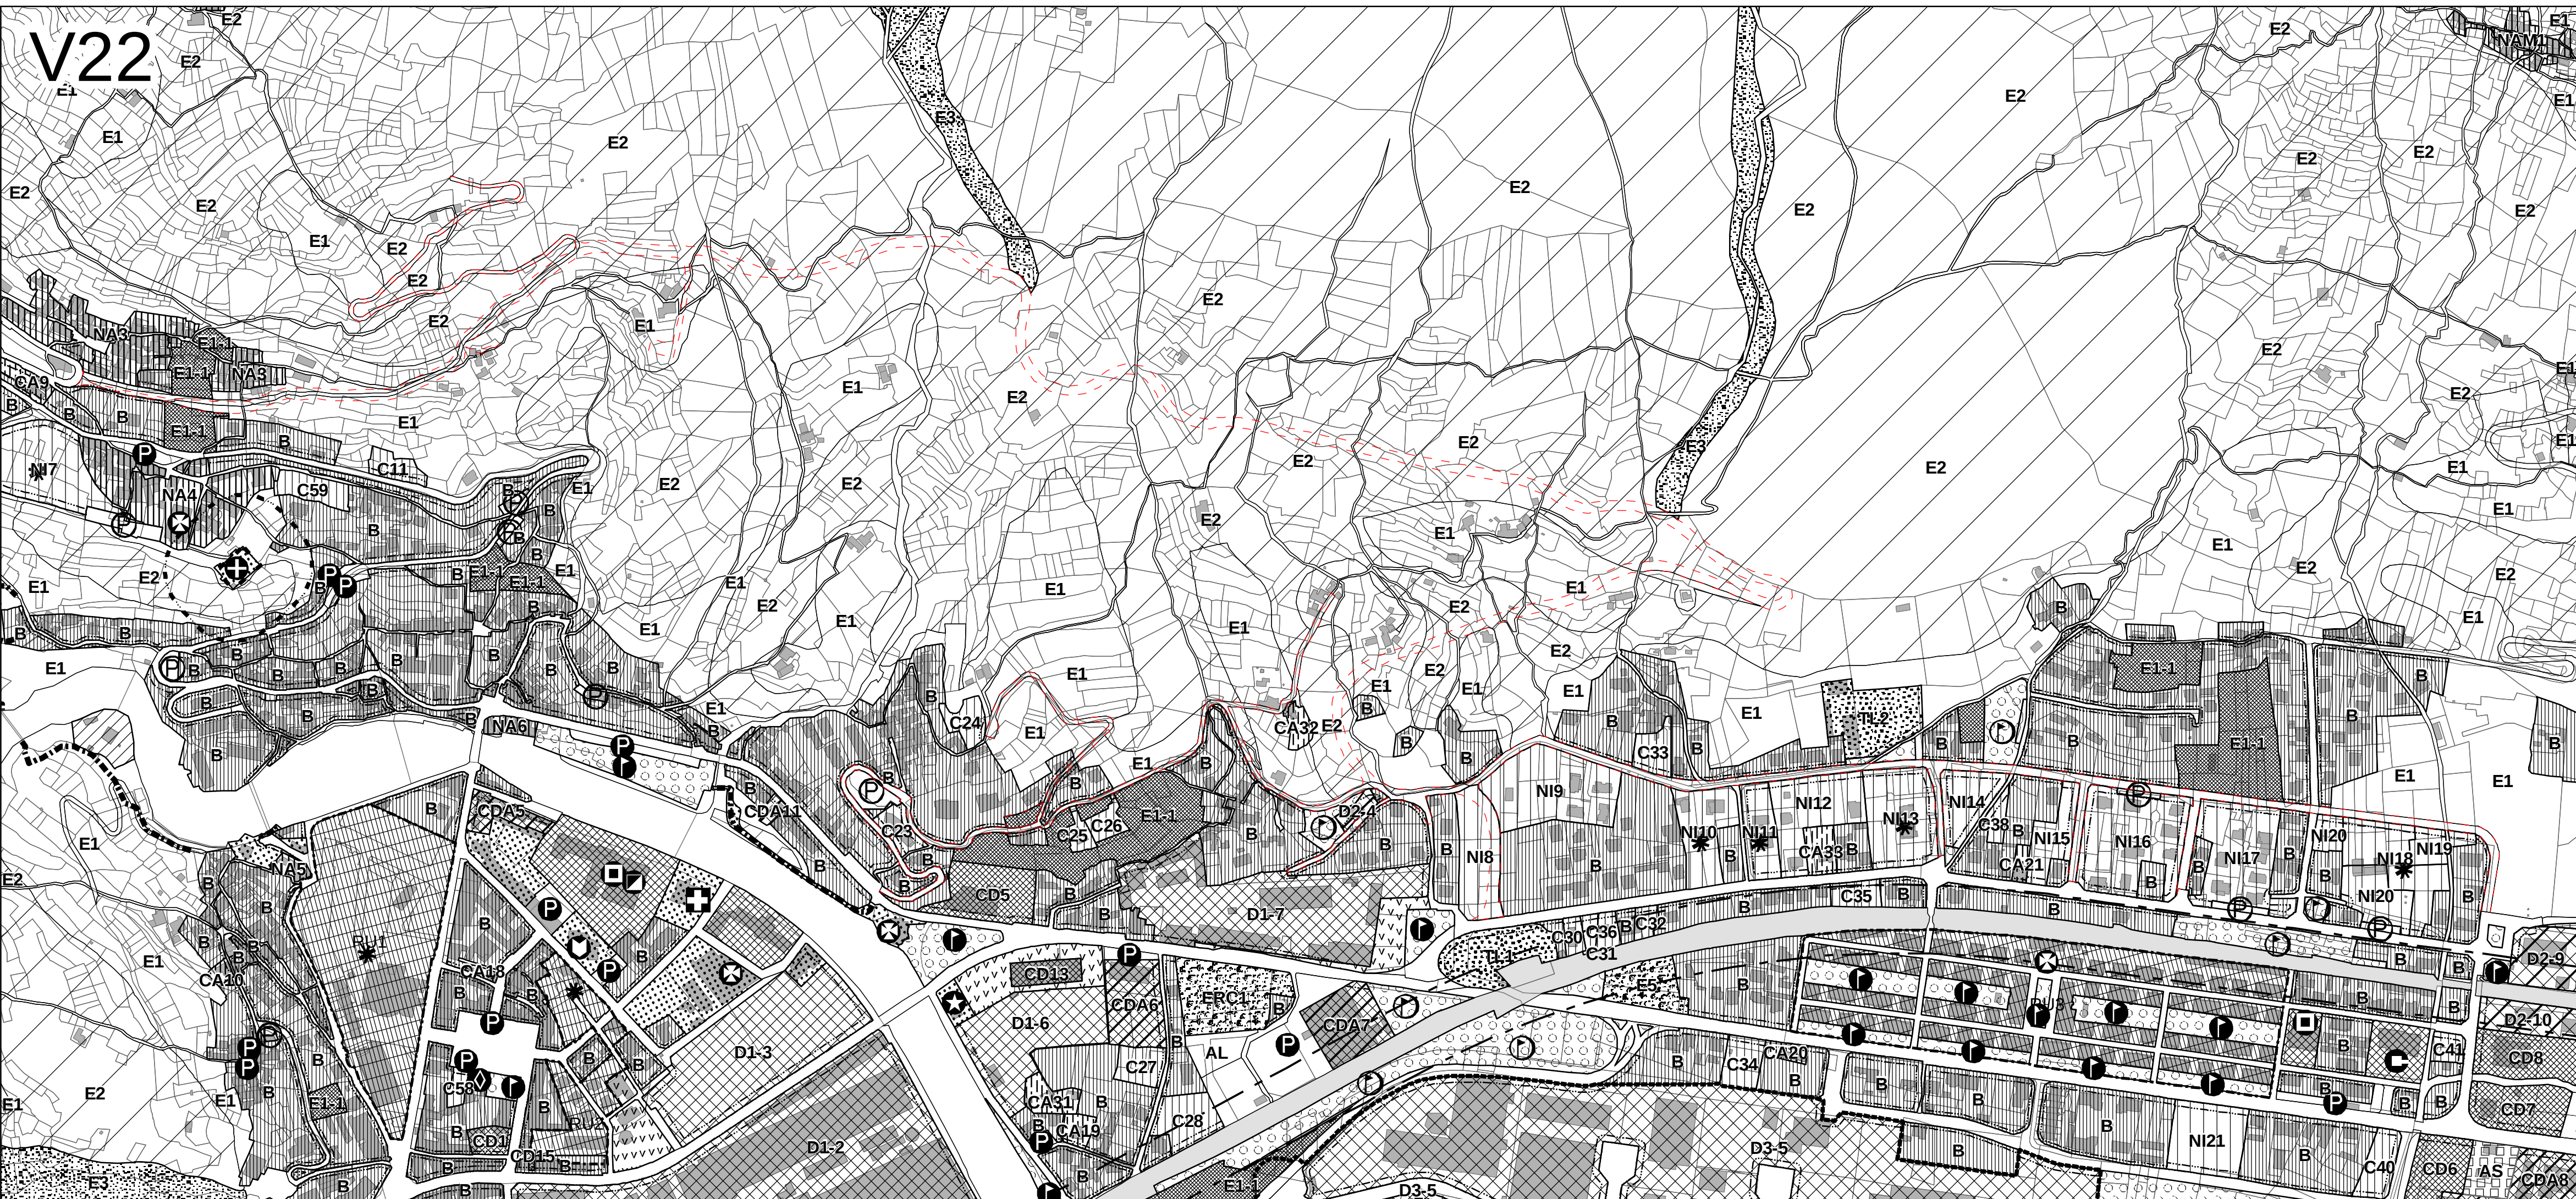

V20
PEEP_P = 7145 mq
PEEP_V = 189362 mq
NI24 = 7145 mq

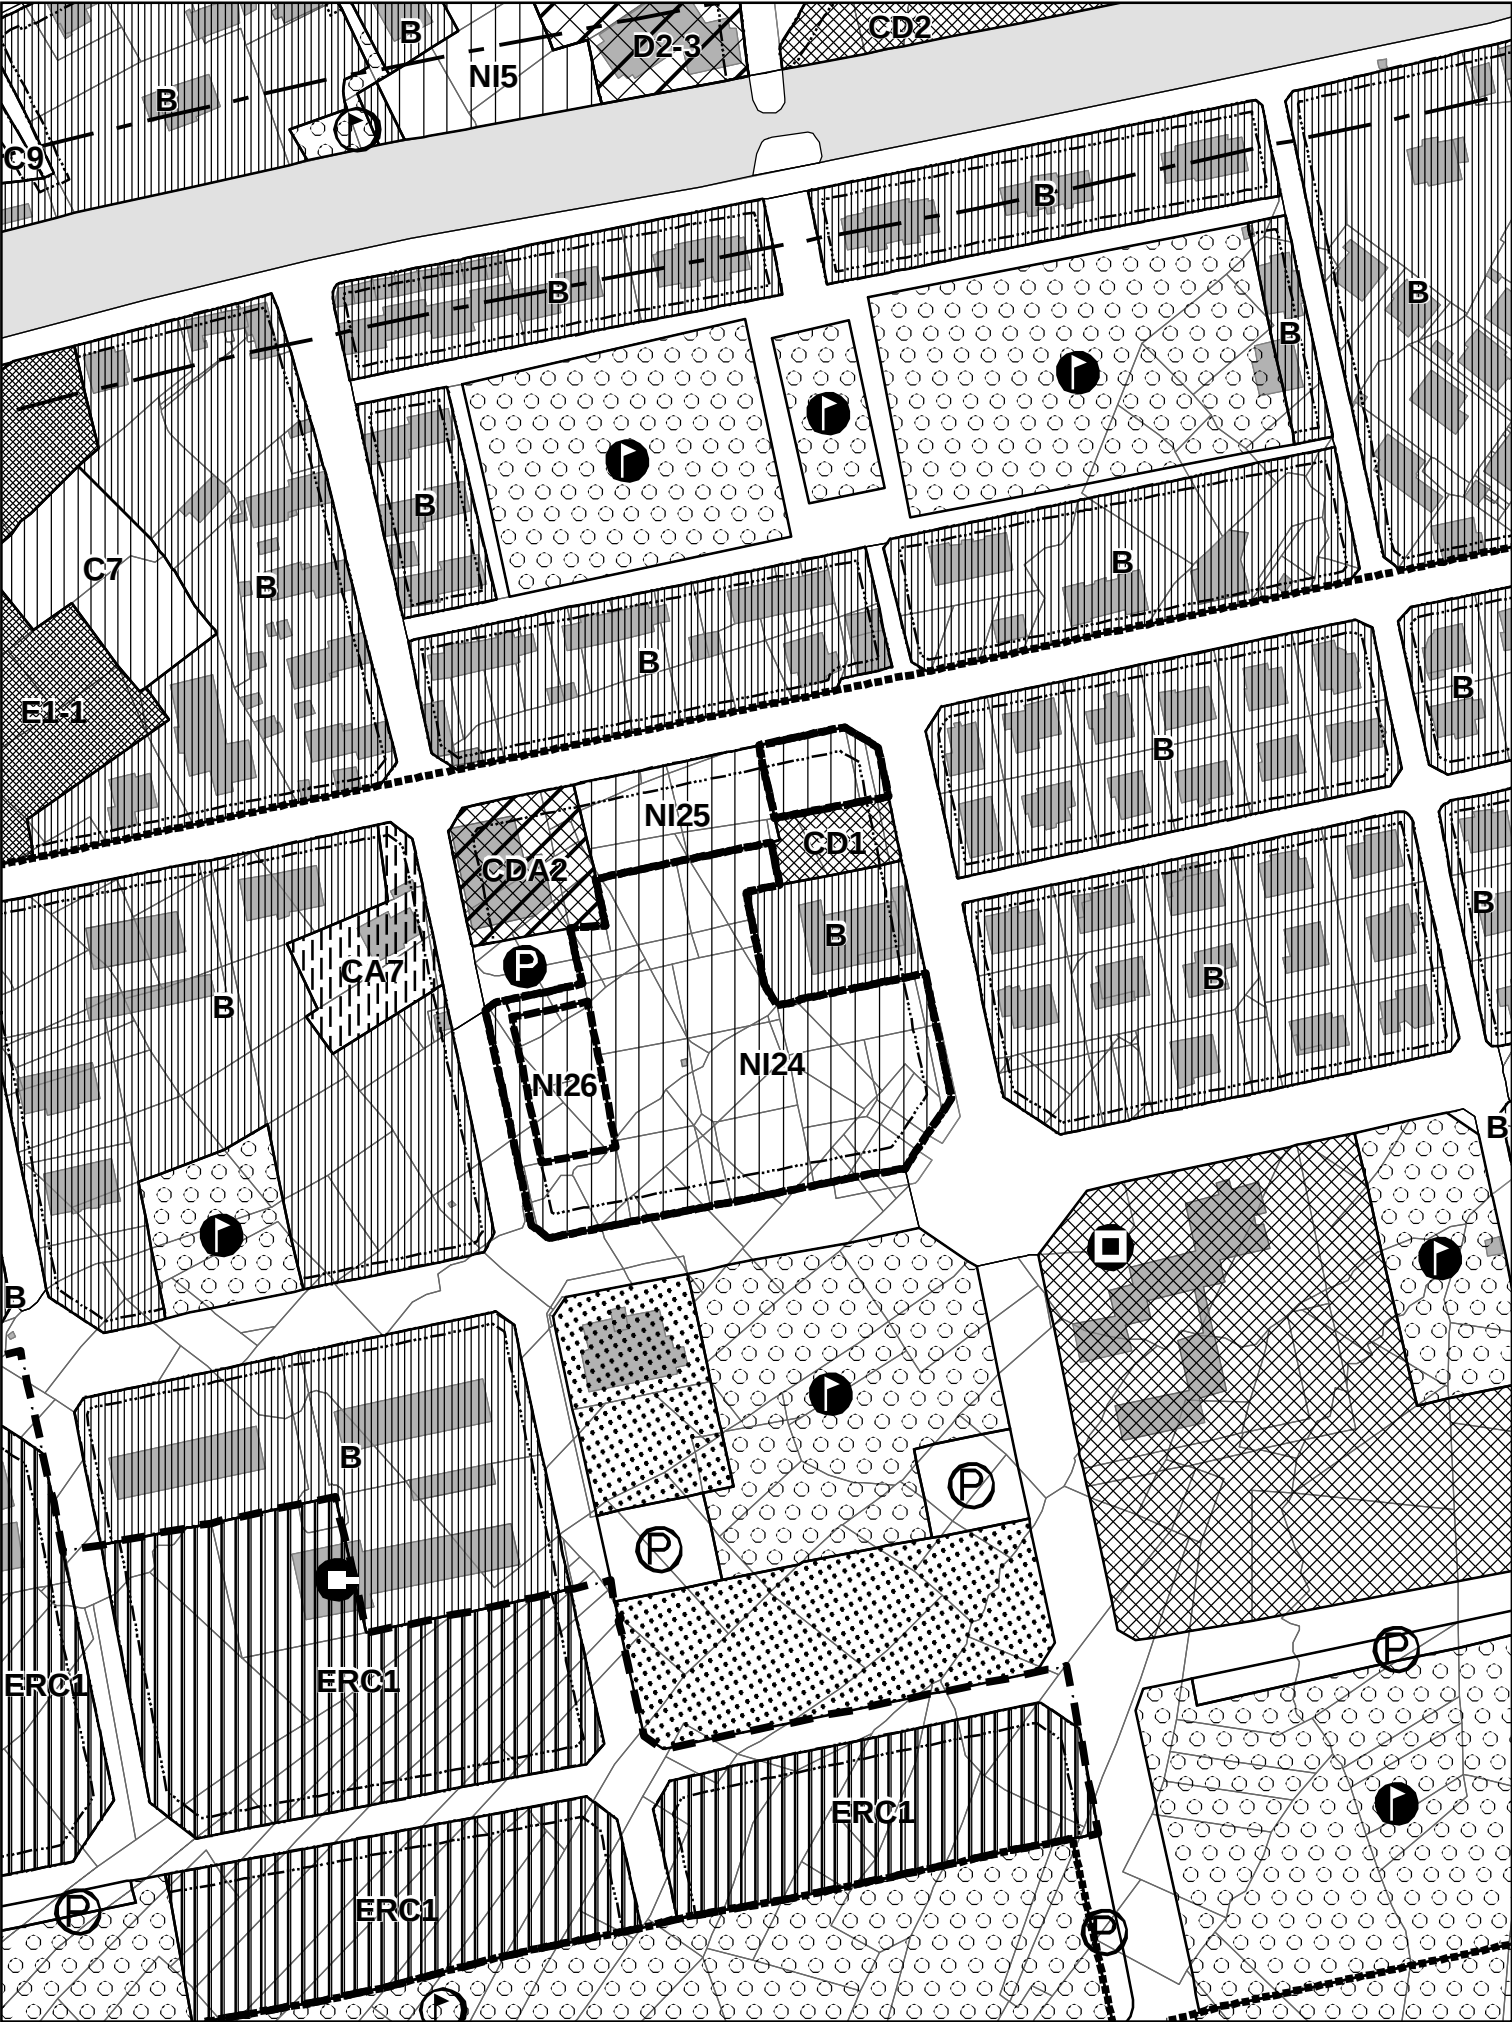

V22
PEEP_P = 6591 mq
PEEP_V = 189915 mq
NI24 = 6591 mq
NI27 = 553 mq

