COMUNE DI VILLADOSSOLA

PROGETTO PER LA CREAZIONE DI IMPIANTISTICHE SPORTIVE A BASSO IMPATTO AMBIENTALE NELL'AREA COMUNALE DENOMINATA

"LA NUOVA COLLINA DELLO SPORT"

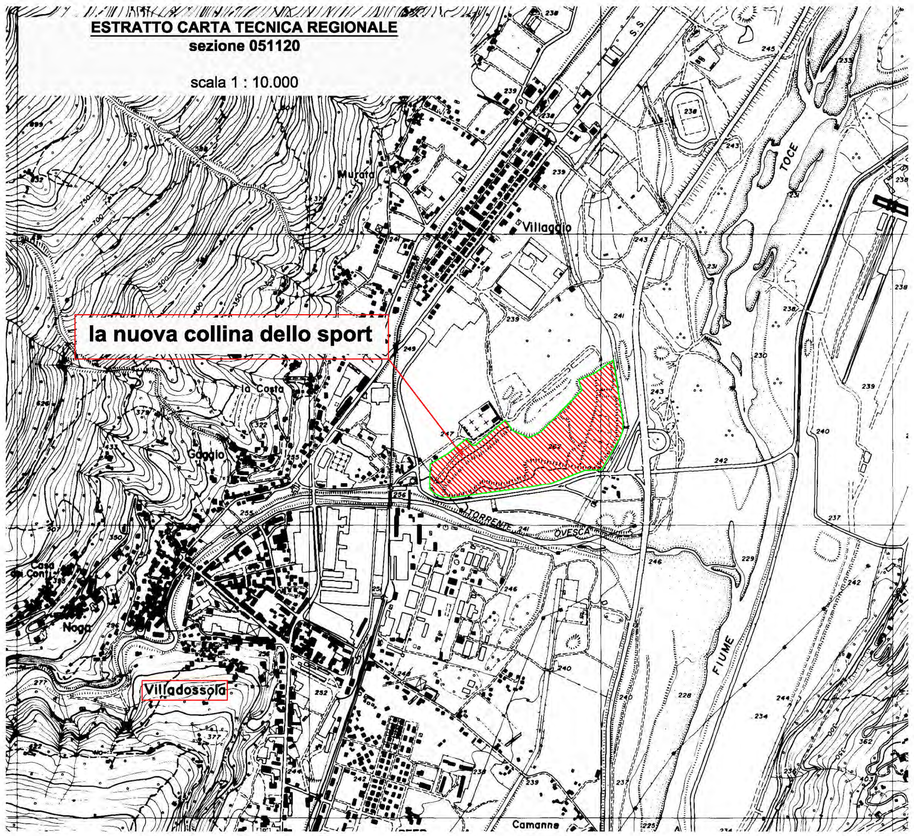

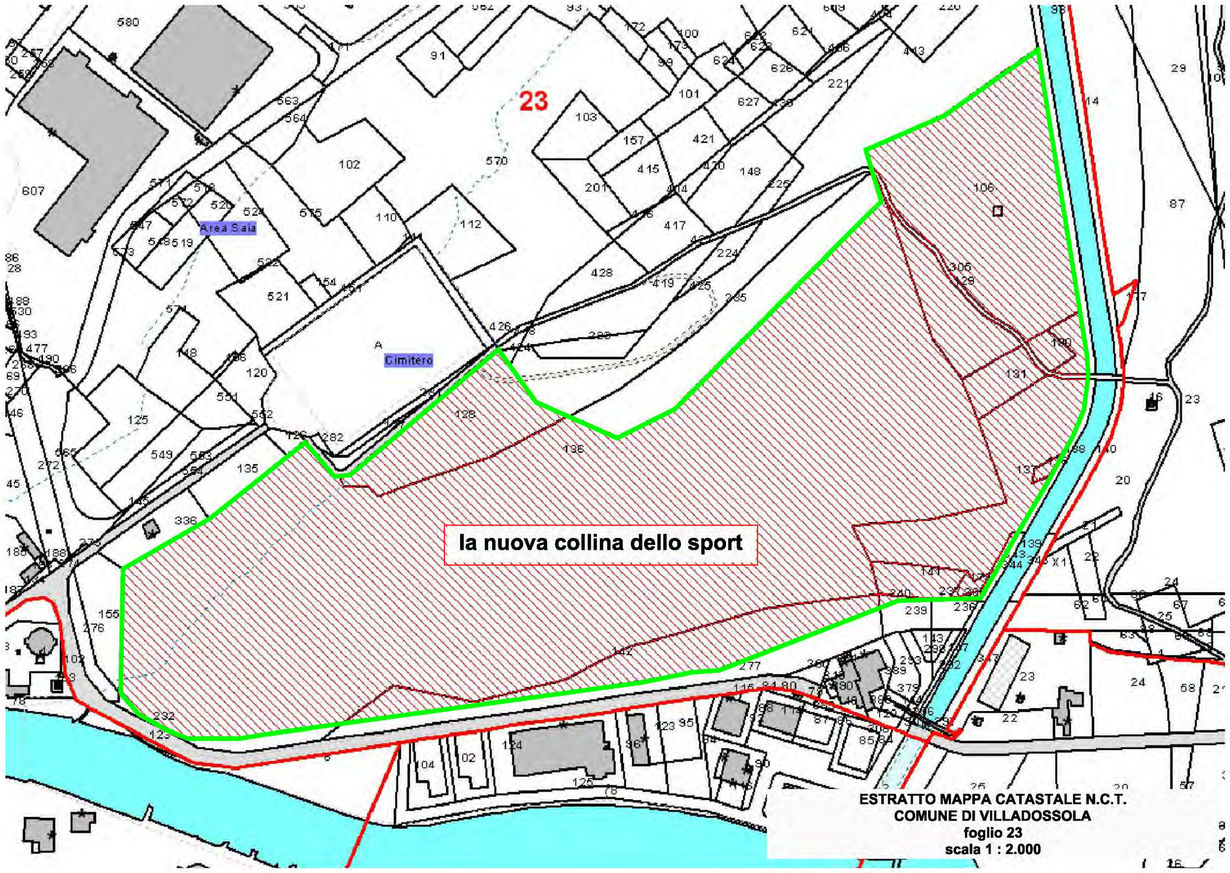

LEGENDA	
	delimitazioen area di proprietà comunale di superficie pari a 150.000 mq denominata "la nuova collina dello sport"

REGIONE PIEMONTE
PROVINCIA DEL VERBANO CUSIO OSSOLA
COMUNE DI VILLADOSSOLA

PROGETTO PER LA CREAZIONE DI IMPIANTISTICHE SPORTIVE A BASSO IMPATTO AMBIENTALE NELL'AREA COMUNALE DENOMINATA
"LA NUOVA COLLINA DELLO SPORT"

Committente:
AMMINISTRAZIONE COMUNALE DI VILLADOSSOLA
Via Marconi, 21
28844 - VILLADOSSOLA

Elaborato: PROGETTO ESECUTIVO

COROGRAFIA GENERALE

ESTRATTO CARTA TECNICA REGIONALE

ESTRATTO MAPPA CATASTALE

Dott. Ing.
MARANI ROMINA
Via Maglietto 18/a
28844 Villadossola

Albo degli Ingegneri del VCO n° 282

Cell. 349 1575835 Partita IVA: 01922770036
e-mail: romy.marani@virgilio.it

Parte riservata all'Ufficio Tecnico Comunale
Prot. n°

Tavola 1

Scala 1:200

Data GIUGNO 2016

Aggiornamenti