

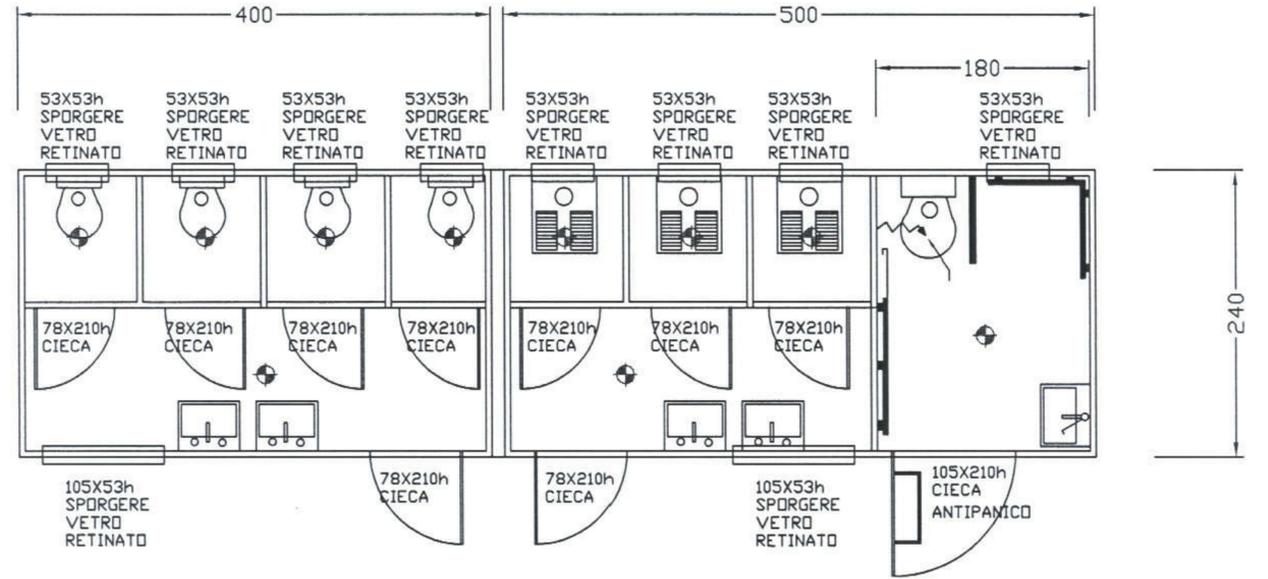


**DETTAGLIO INTERVENTO 4**  
 Realizzazione di un blocco servizi igienici completo di impianto di smaltimento dei reflui

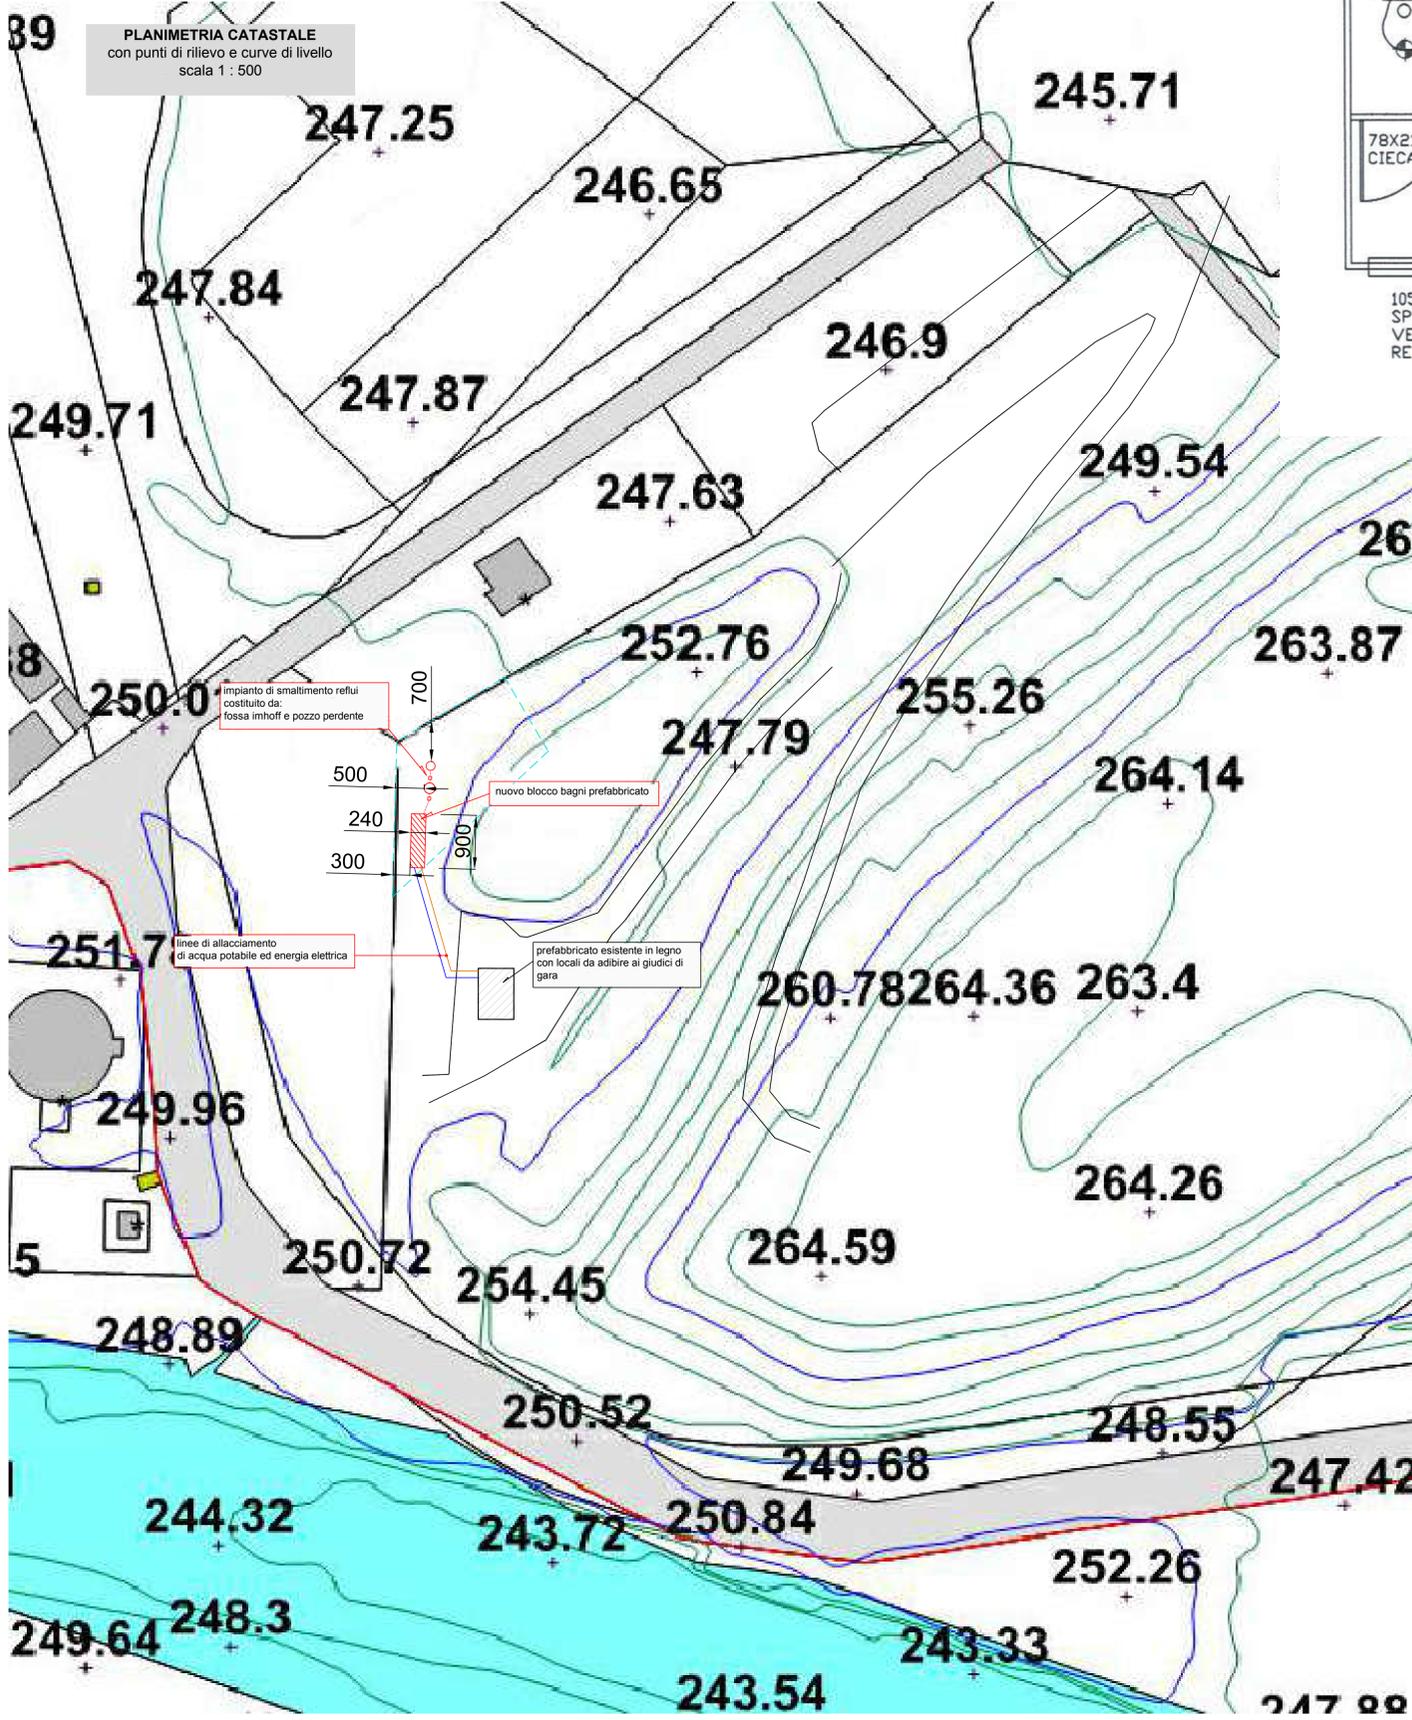


**IMPIANTO DI SMALTIMENTO REFLUI**

**SEZIONE LONGITUDINALE**  
 scala 1 : 50

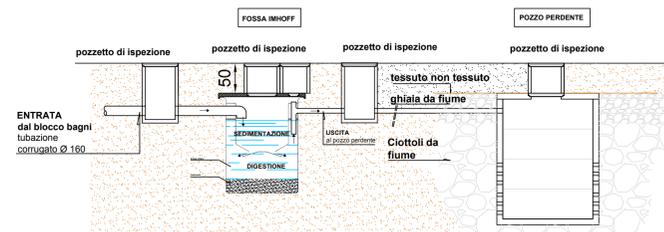


**PIANTA**  
 scala 1 : 50

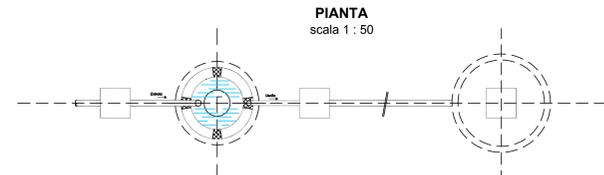

**PROSPETTO FRONTALE**  
 STRUTTURA PREFABBRICATA BLOCCO SERVIZI INGIENICI  
 scala 1 : 100



**PROSPETTO LATERALE**  
 STRUTTURA PREFABBRICATA BLOCCO SERVIZI INGIENICI  
 scala 1 : 100

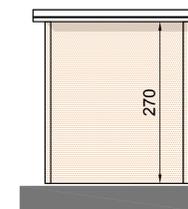

REGIONE PIEMONTE  
 PROVINCIA DEL VERBANO CUSIO OSSOLA  
 COMUNE DI VILLADOSSOLA

PROGETTO PER LA CREAZIONE DI IMPIANTISTICHE SPORTIVE A BASSO IMPATTO AMBIENTALE NELL'AREA COMUNALE DENOMINATA "LA NUOVA COLLINA DELLO SPORT"

Committente:  
 AMMINISTRAZIONE COMUNALE DI VILLADOSSOLA  
 Via Marconi, 21  
 28844 - VILLADOSSOLA

Elaborato: PROGETTO ESECUTIVO

**DETTAGLI COSTRUTTIVI**  
 INTERVENTO IN PROGETTO n° 4

Dott. Ing.  
 MARANI ROMINA  
 Via Maglietta 18/a  
 28844 Villadossola  
 Albo degli Ingegneri del VCO n° 282

Cell. 349 1578621 Partita IVA: 0192271025  
 e-mail: romy.marani@univco.it

Parte riservata all'Ufficio Tecnico Comunale Prot. n°	<b>Tavola</b>	Scala
	<b>4</b>	1 : 500 1 : 50
		Data
		giugno 2016
		Aggiornamenti