




Progettazione:



Ing. Enrico Natalini

Revisione	Data	Tavola	Scala
5	26 gennaio 2015	IV	1:10000

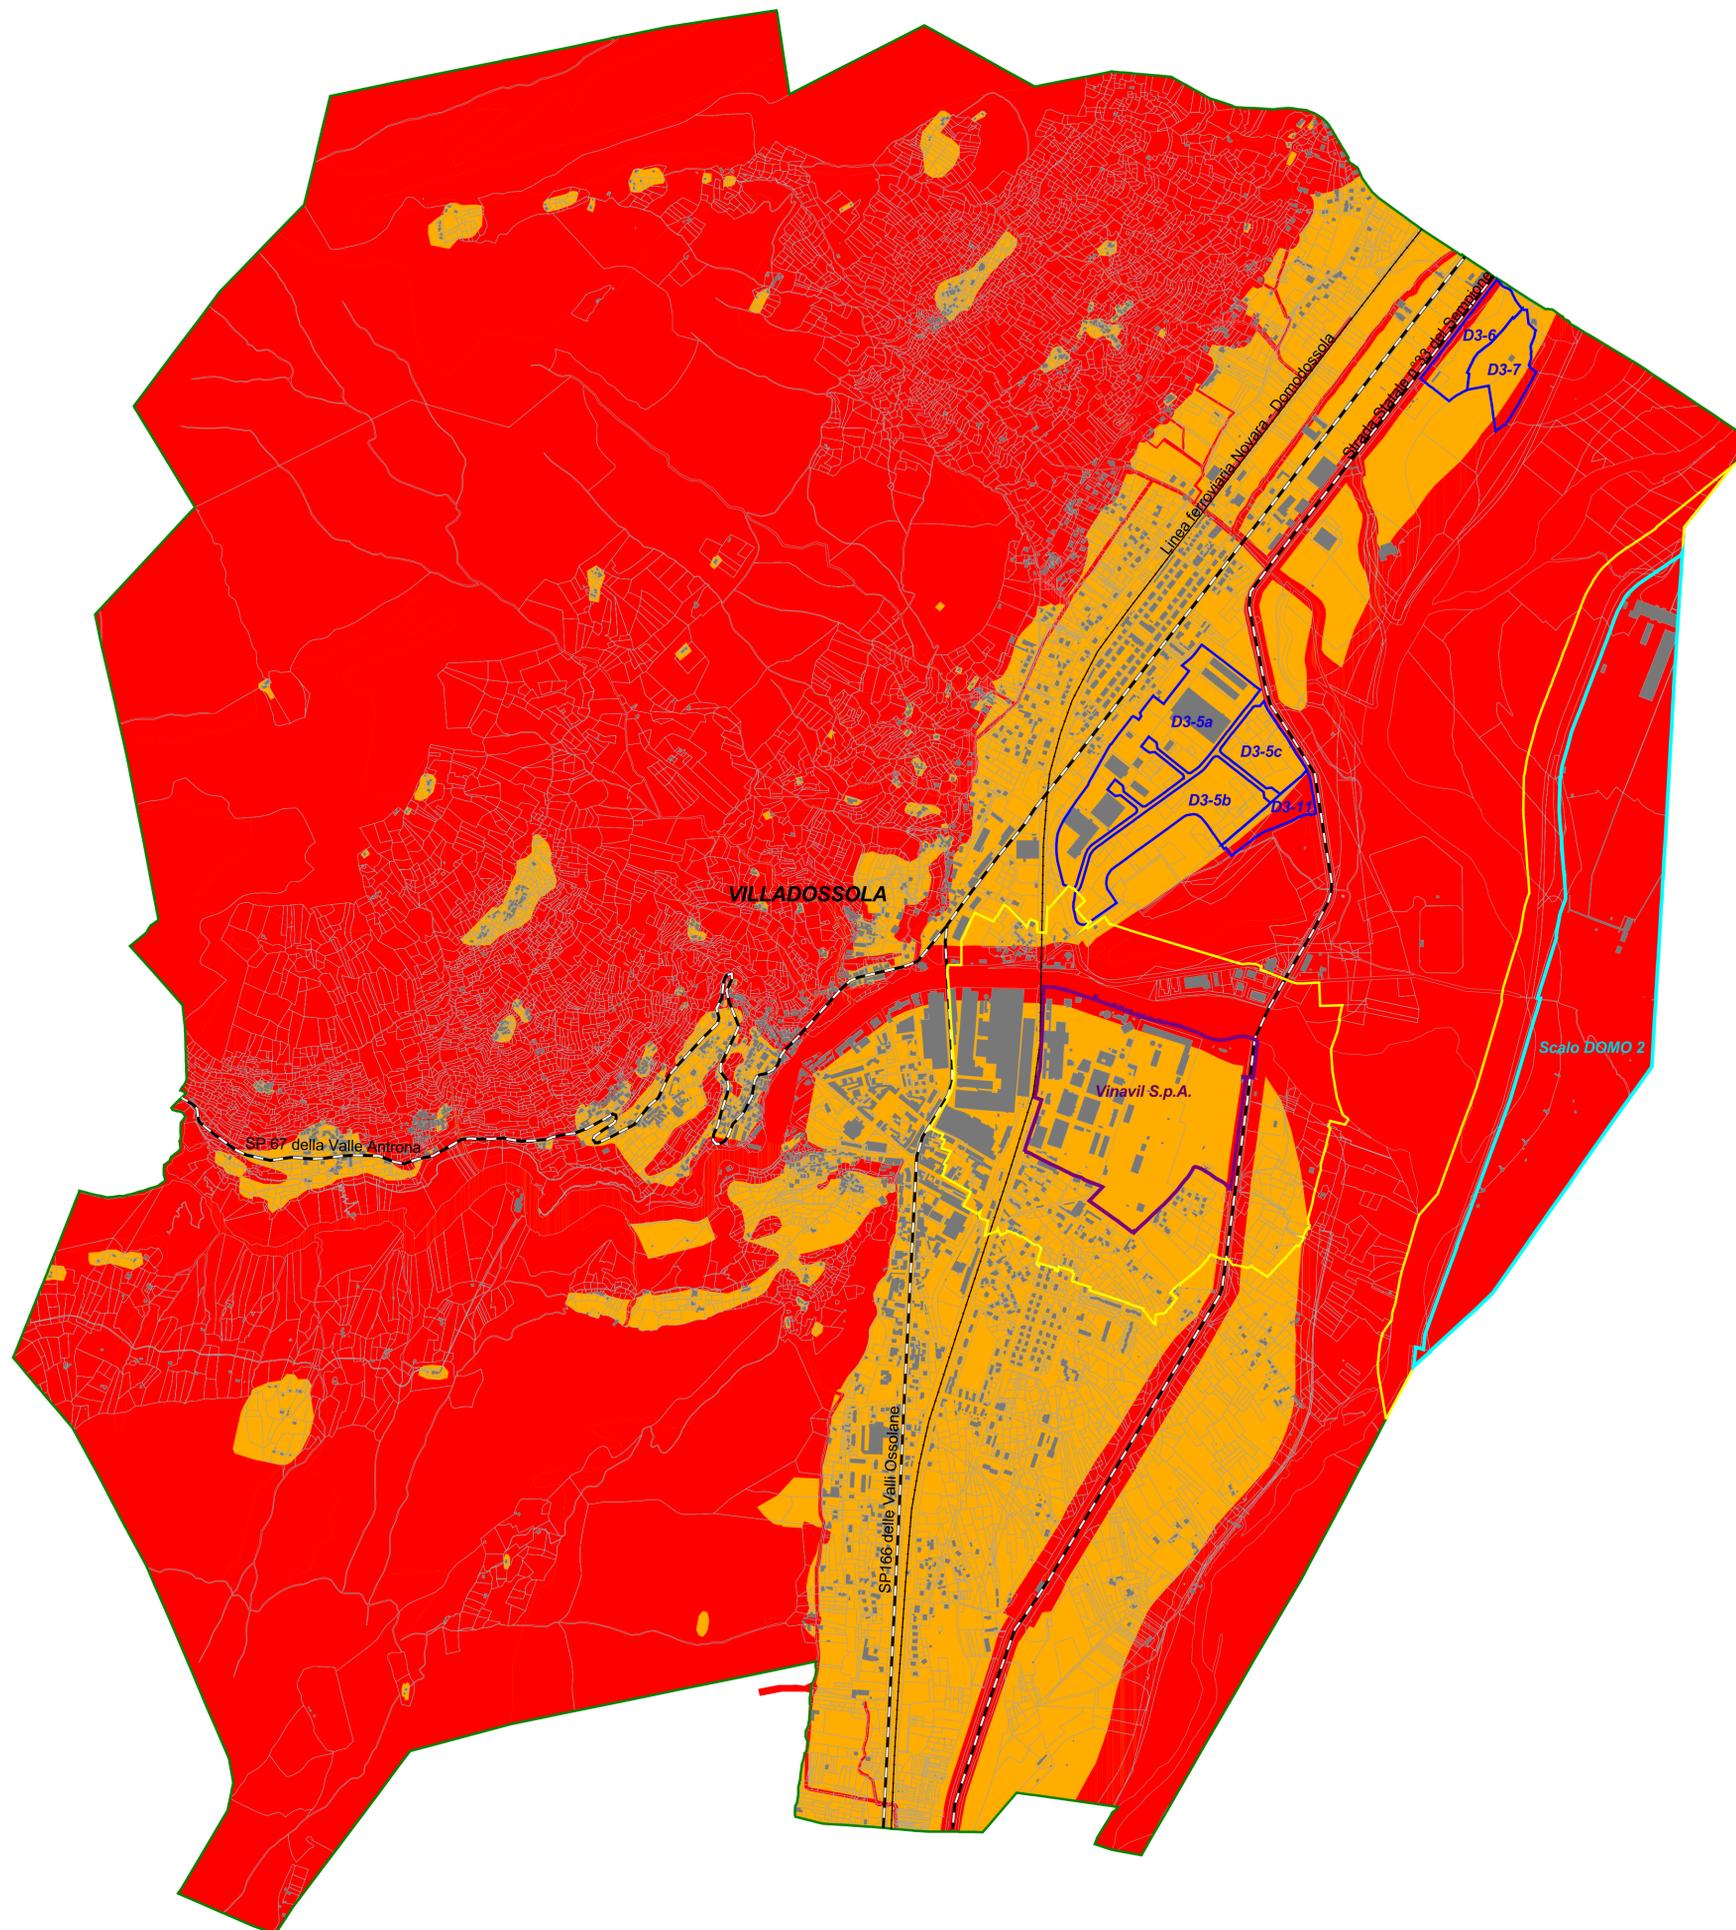

Legenda

- Confini comunali
- Area Stabilimento Vinavil S.p.A.
- Area Scalo Merci DOMO2 su territorio comunale di Villadossola
- Aree produttive di completamento e/o nuovo impianto oggetto di valutazione
- Area di esclusione

Infrastrutture di trasporto

- Viabilità principale
- Ferrovia

Vulnerabilità Ambientale

- Altissima Vulnerabilità Ambientale
- Rilevante Vulnerabilità Ambientale

