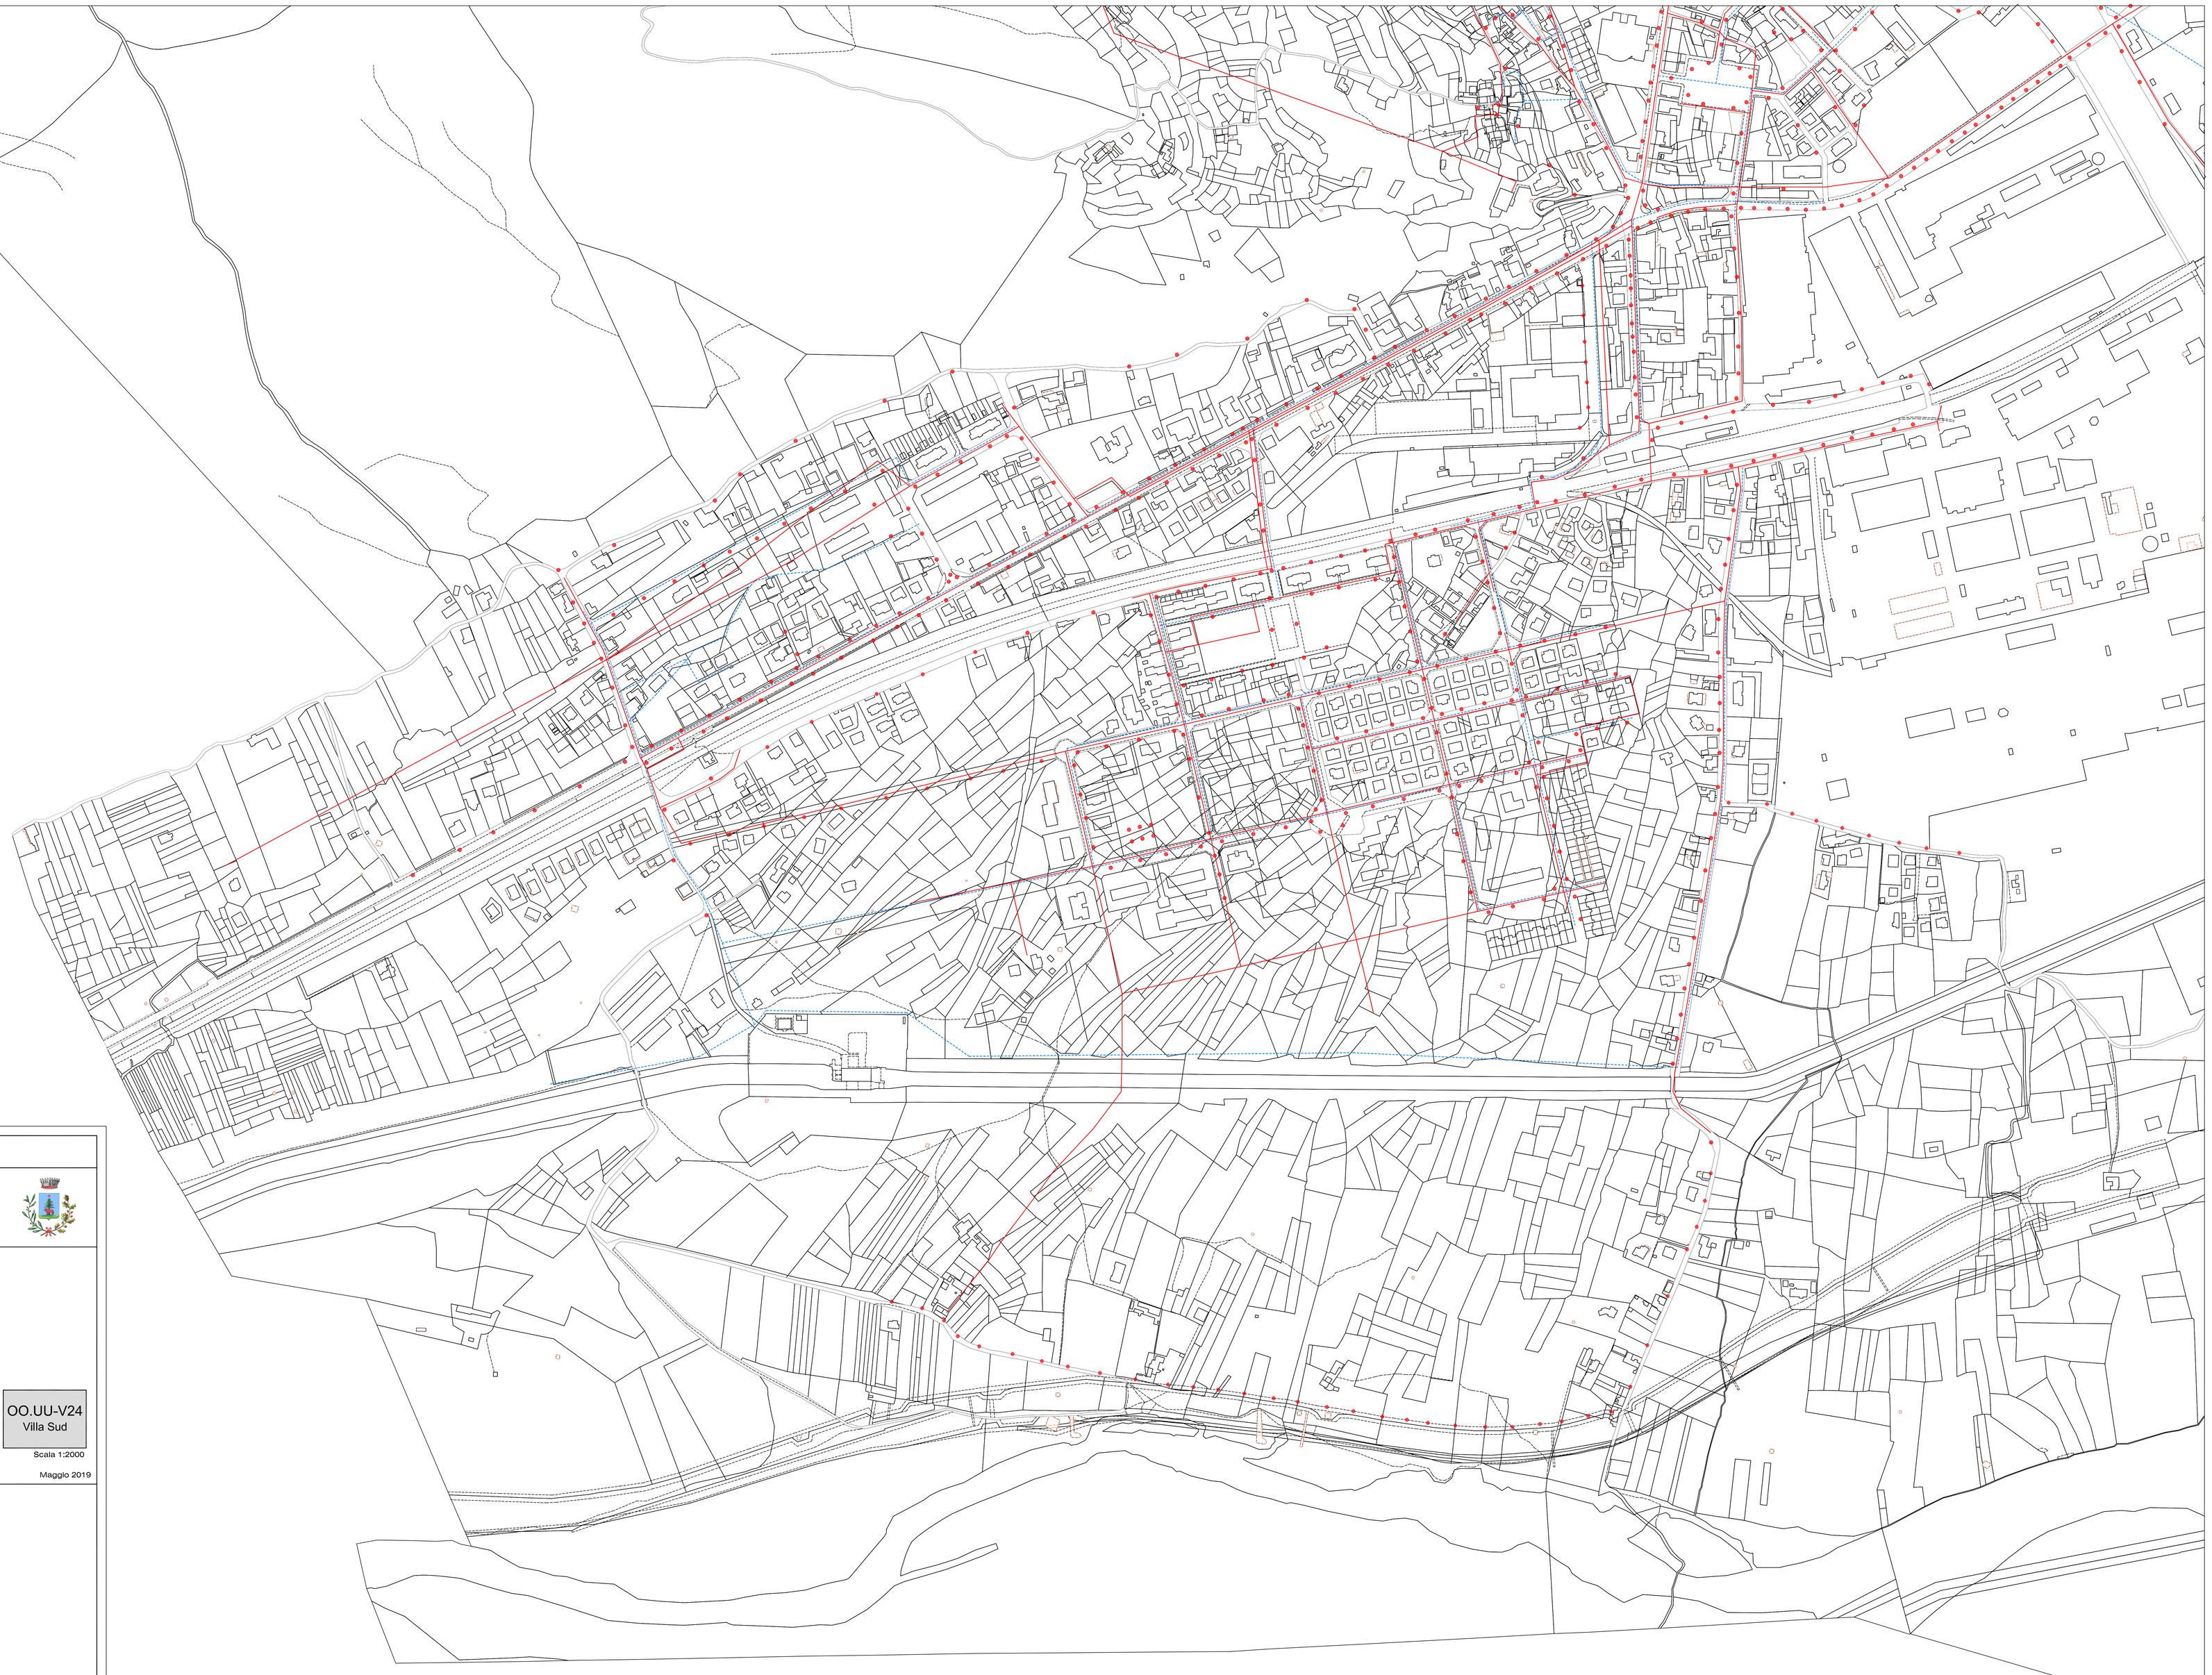

LEGENDA:

- Illuminazione pubblica
- Rete idrica
- Rete fognante

REGIONE PIEMONTE

Provincia del Verbano Cusio Ossola

COMUNE DI VILLADOSSOLA

PIANO REGOLATORE GENERALE COMUNALE

Legge regionale n. 56 del 5.12.1977 e s.m.i.

VARIANTE PARZIALE V24

(art. 17,c.5 L.R. 56/77 s.m.i.)

OO.UU. PRIMARIE ESISTENTI Rete fognante - Rete idrica - Illuminazione pubblica	OO.UU-V24 Villa Sud

Scala 1:2000

Maggio 2019

I Progettisti

ARCHITETTI Luigi Bovio & Milena Gibroni
C.so Dissegna n°2, 28845 DOMODOSSOLA (VB)
Tel.-fax. 0324/242343 Part. I.V.A. n° 01361600032

Il Sindaco
Mario Bertolucci

Il segretario comunale
Dott.ssa Fernanda Munda

Il responsabile del procedimento
Geom. Gianlaro Barletta