


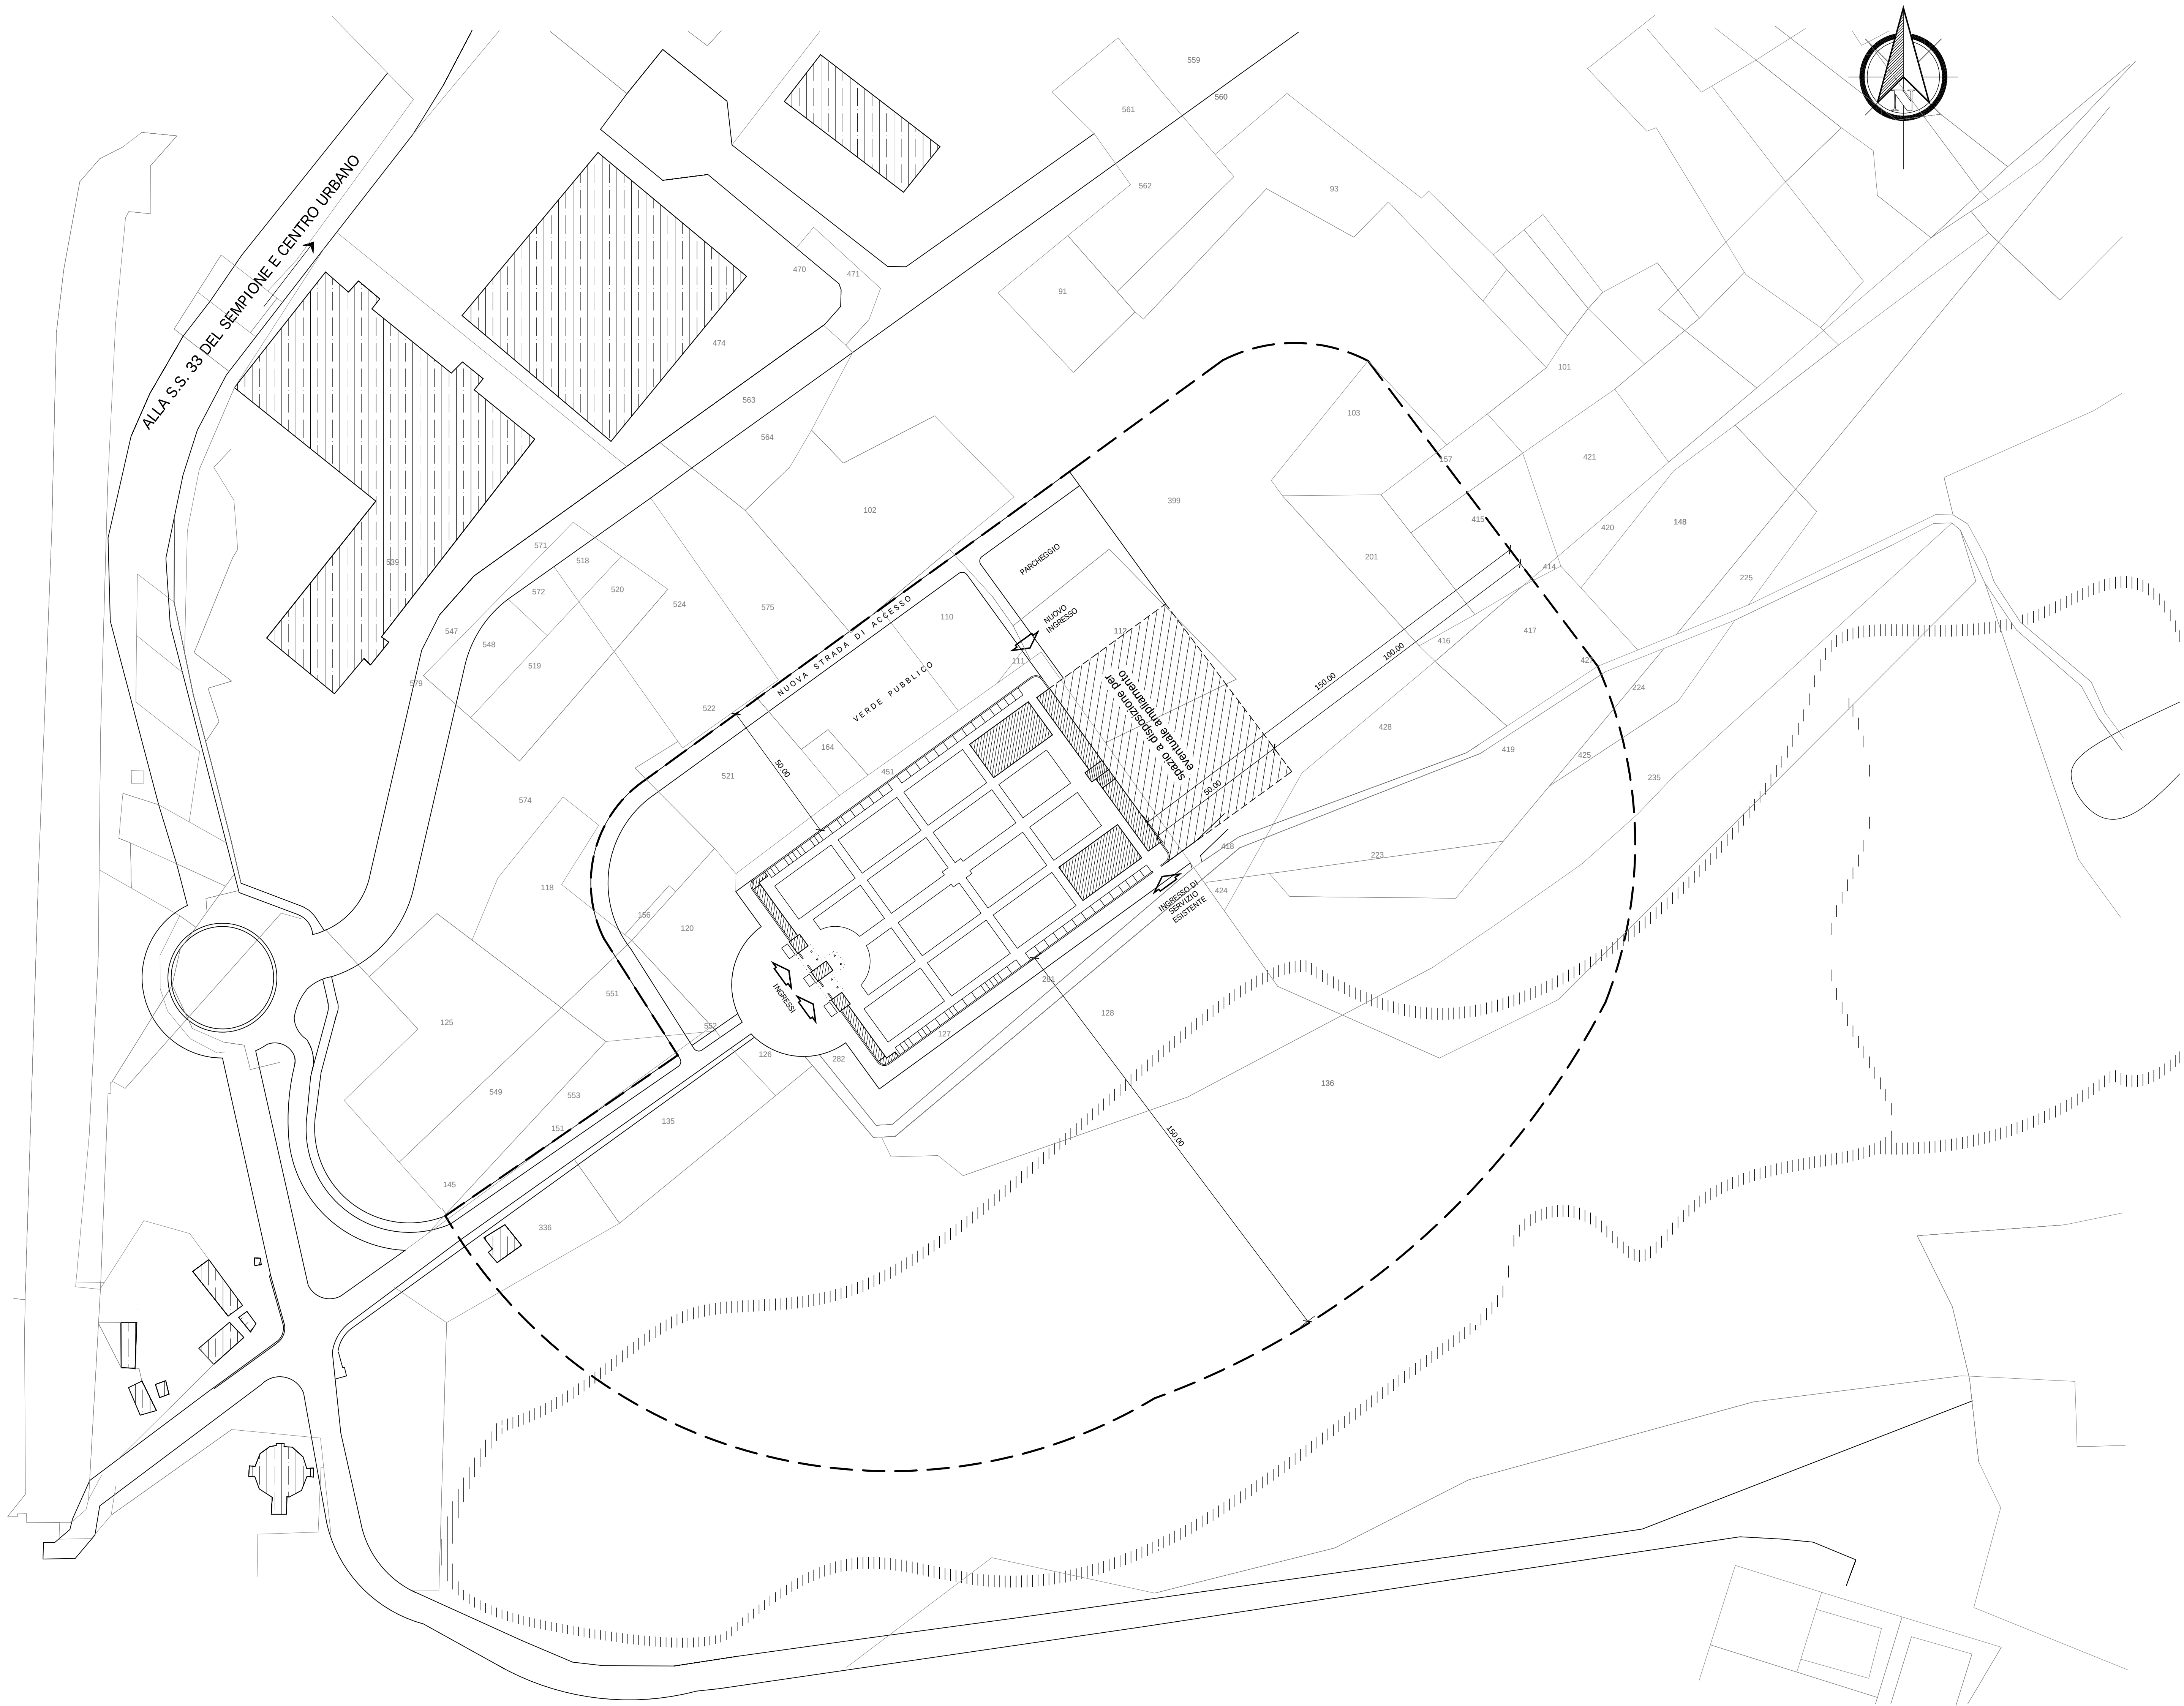

REGIONE PIEMONTE
PROVINCIA DEL VERBANO – CUSIO – OSSOLA
COMUNE DI VILLAGGI

PIANO REGOLATORE CIMITERIALE
CIMITERO DEL CAPOLUOGO

IL COMMITTENTE

IL TECNICO INCARICATO

timbro dello studio

titolo del disegno

classificazione

DOTT. ARCH.
CRISTINA PAGLINO
VIA DE ANTONIS, 12
DOMODOSSOLA VB

PLANIMETRIA GENERALE – PROGETTO

data
15 ottobre 2009
SCALA 1:1000