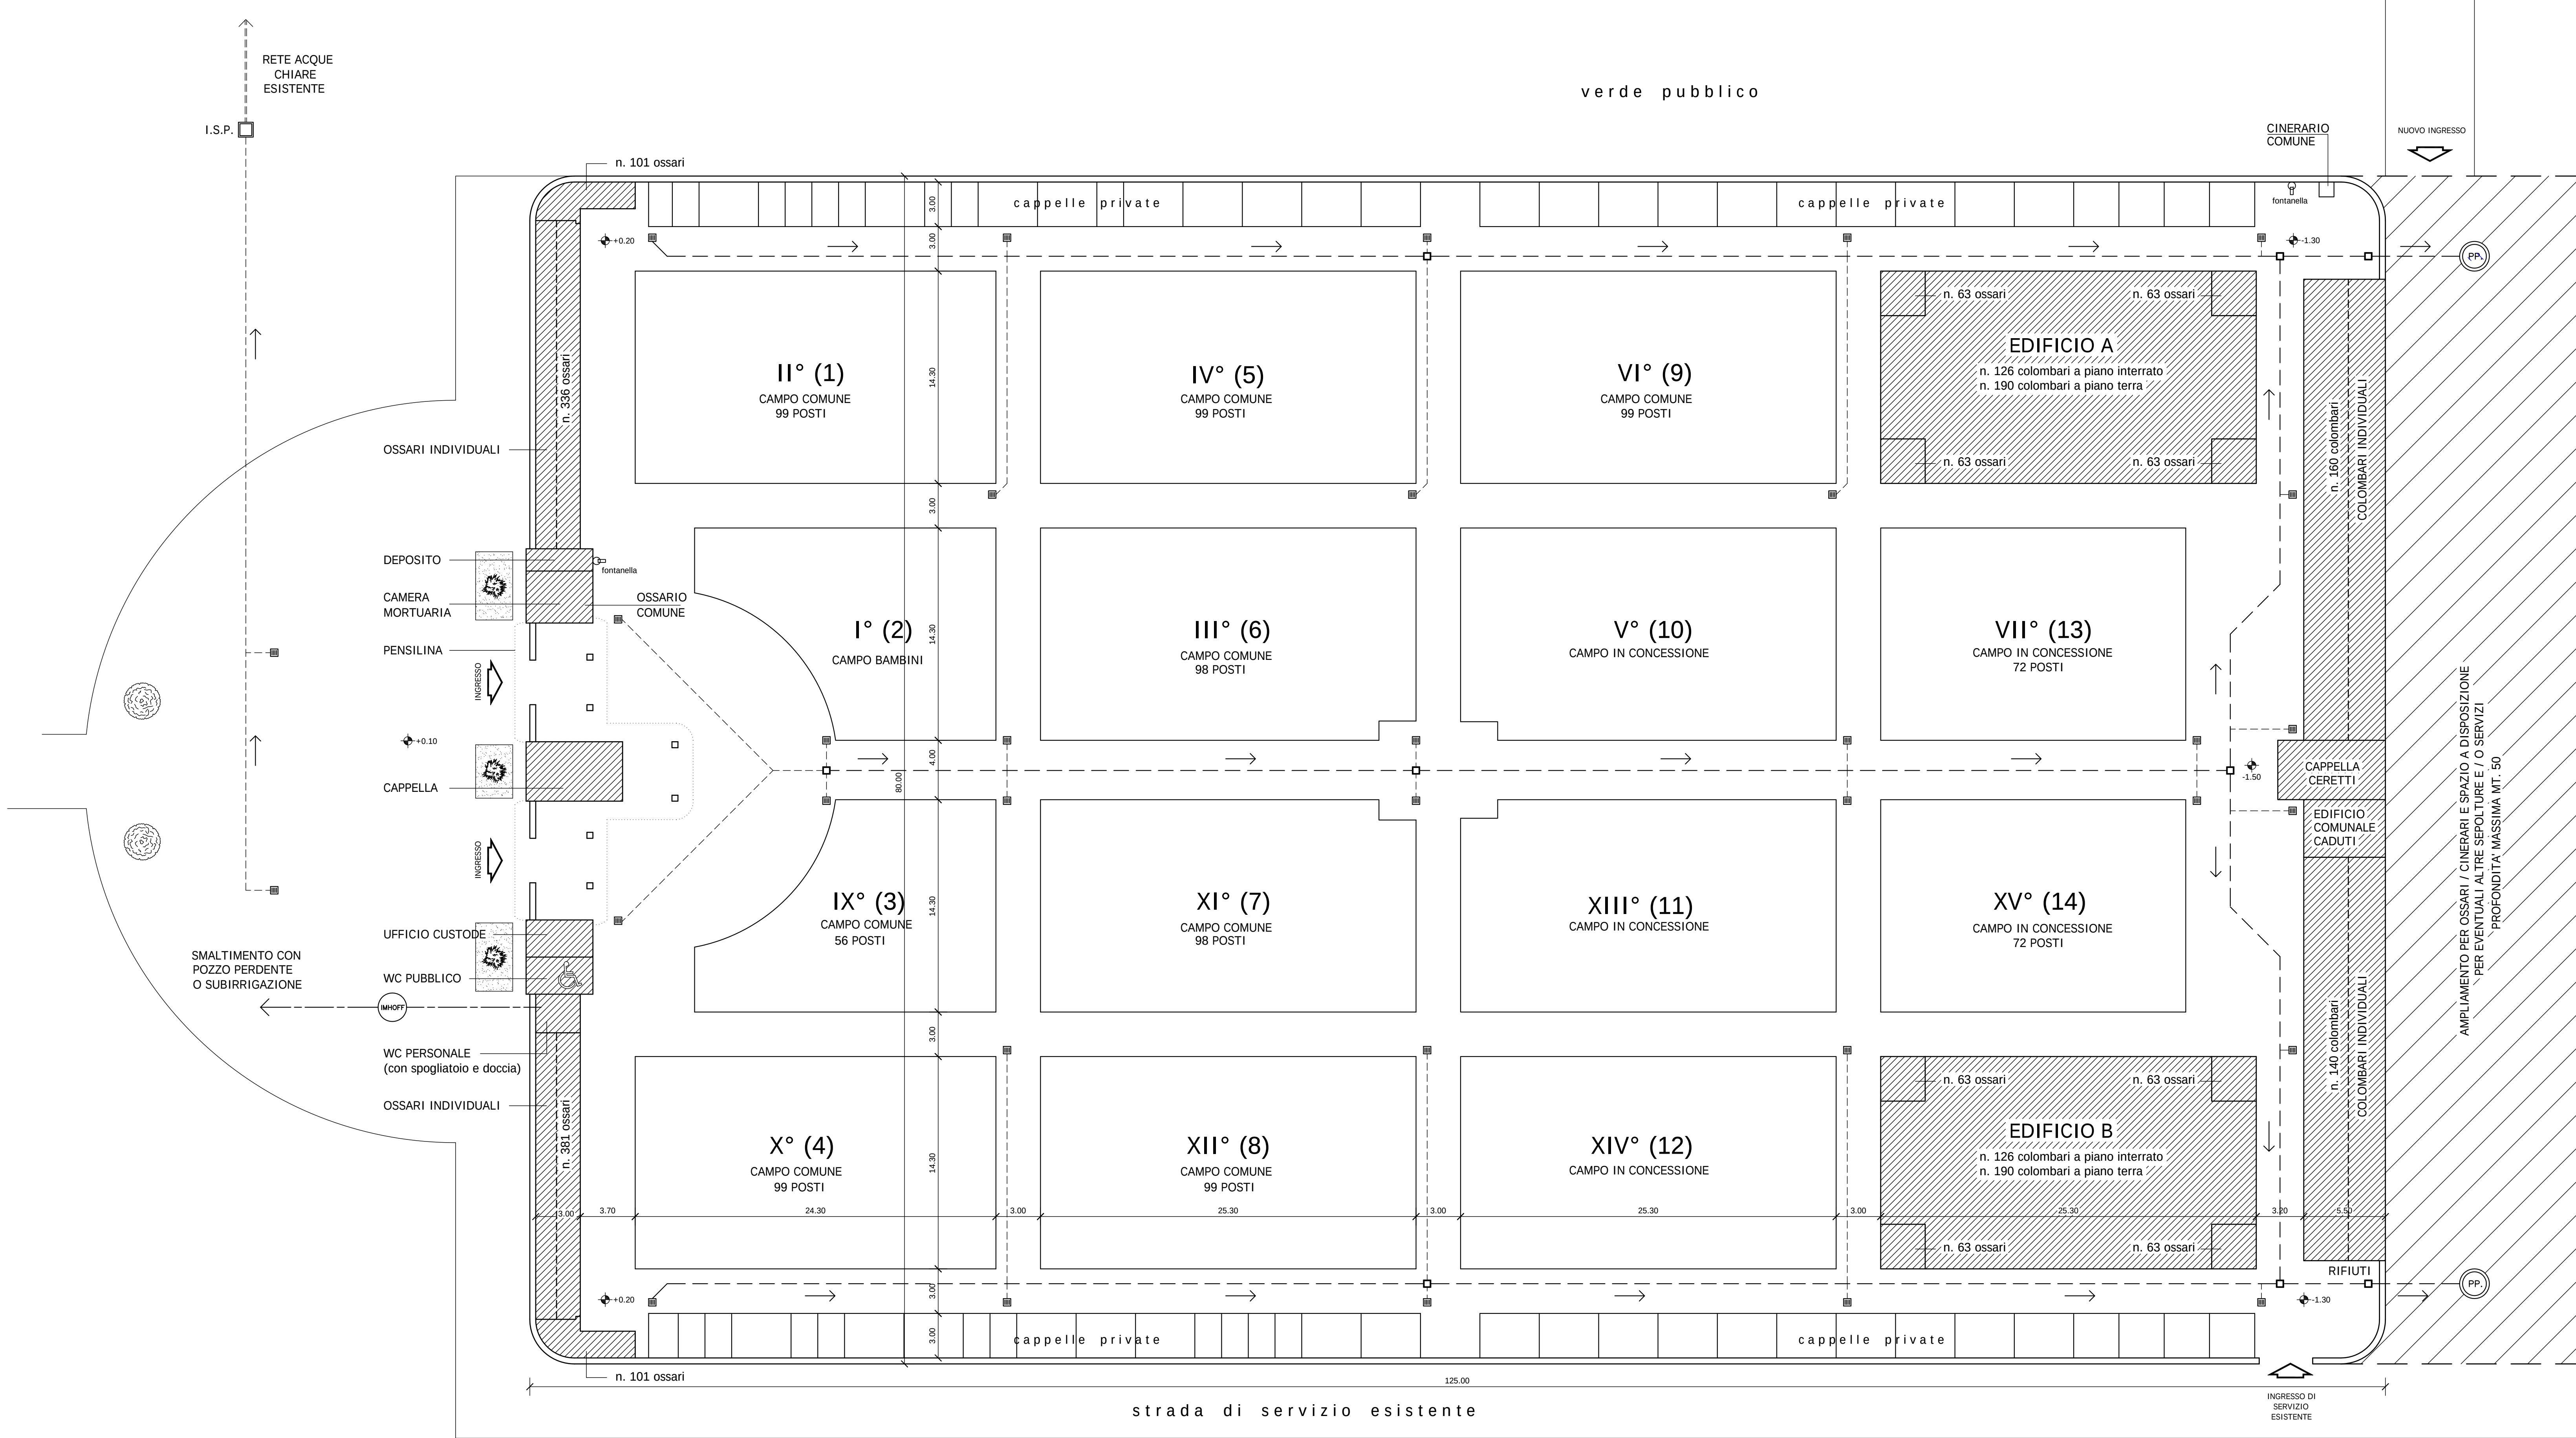


NOTA: () LA NUMERAZIONE TRA PARENTESI E' RIFERITA AL CENSIMENTO A CURA DELL'AMMINISTRAZIONE COMUNALE DEL FEBBRAIO 2009

REGIONE PIEMONTE
PROVINCIA DEL VERBANO – CUSIO – OSSOLA
COMUNE DI VILLADOSSOLA

PIANO REGOLATORE CIMITERIALE
CIMITERO DEL CAPOLUOGO

IL COMMITTENTE

IL TECNICO INCARICATO

timbro dello studio

DOTT.ARCH.
CRISTINA PAGLINO
VIA DE ANTONIS, 12
DOMODOSSOLA VB

titolo del disegno

PIANTA CIMITERO – PROGETTO

classificazione

6

data

15 ottobre 2009

SCALA

1:200